


ПРОЕКТ ГЕНЕРАЛЬНОГО ПЛАН  
 Трегубовского сельского поселения  
 Чудовского муниципального района Новгородской области  
 Материалы по обоснованию проекта  
 Карта границ населённых пунктов поселения

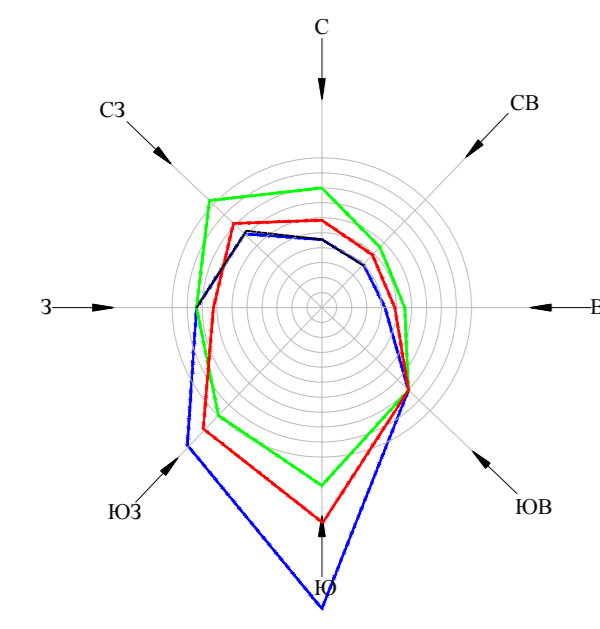

Ленинградская область

Успенское сельское поселение

Успенское сельское поселение

Грушиновское сельское поселение

1А  
1Б

1А  
1Б

г.Восточный Новгород

Новгородский район

- Условные обозначения**
- Граница области
  - Граница муниципального района
  - Граница сельского поселения
  - Граница населённого пункта
  - Железные дороги местного значения электрифицированные
  - Автомобильные дороги регионального значения
  - Автомобильные дороги местного значения
  - Леса
  - Земли населённых пунктов
  - Земли сельскохозяйственного назначения
  - Земли промышленности, транспорта и связи многофункционального назначения
  - Земли особо охраняемых территорий
  - Земли лесного фонда
  - Земли водного фонда
  - Белота

214/10.12.13-ГП		Генеральный план	
Чудовского муниципального района Новгородской области		Трегубовского сельского поселения	
Лист №	1	Лист №	2
Итого листов	2	Итого листов	2
Масштаб 1:20000		1000 Т. Геоформ	