


ПРОЕКТ ГЕНЕРАЛЬНОГО ПЛАН
 Трегубовского сельского поселения
 Чудовского муниципального района Новгородской области
 Материалы по обоснованию проекта
 Карта территорий культурного наследия

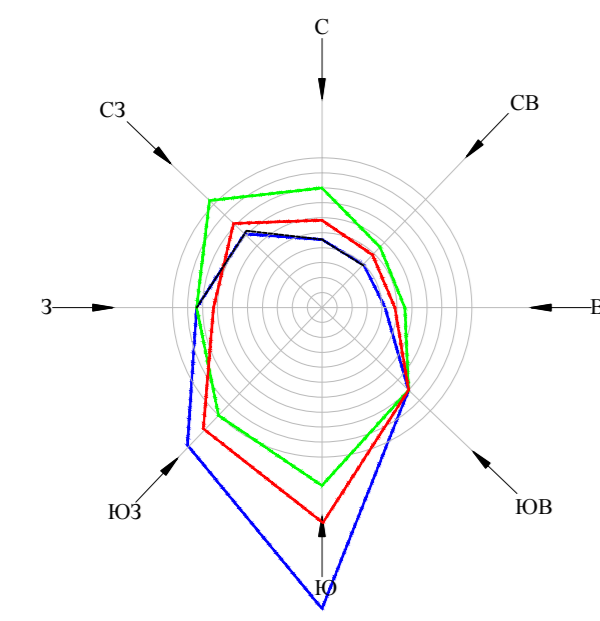

- Объяснения**
- Объекты культурного наследия**
- Объекты культурного наследия федерального значения**
- 1. Главный комплекс собора (проектного графа) Арсенция (1818-1825 гг.), д. Селищи
- Объекты культурного наследия регионального значения**
- 2. Кладбище советских воинов, (1941-1944 гг.), д. Мостино в 2 км (близ д. Любино поле)
 - 3. Британская могила советских воинов, д. Кларо-Рытское (1941-1944 гг.)
 - 4. Британская могила советских воинов д. Уляново (1941-1944 гг.)
 - 5. Кладбище советских воинов, (1941-1944 гг.), д. Велиши
 - 6. Кладбище советских воинов, (1941-1944 гг.), д. Мостино
 - 7. Кладбище советских воинов, (1941-1944 гг.), д. Ардино
 - 8. Британская могила советских воинов д. Верески (1941-1944 гг.)
 - 9. Место жизни комсомолец В. Падурки (апрель 1941 г., д. Высокое 2 км к северу от деревни)
 - 10. Селище (VIII-XIII вв.), д. Кушино
 - 11. Селище (VIII-XIII вв.), д. Кушино
 - 12. Селище (XIII-XIV вв.), д. Верески
 - 13. Селище (XIII-XIV вв.), д. Велиши
 - 14. Дачный усадьбы Г. Р. Дризмана "Заняла" (1743-1816 гг.)
 - 15. Могила художника И. Инофриева (1912-1942 гг.)
 - 16. Могила А. Тарасова, народоуповник (1854-1924 гг.), д. Высокое
 - 17. Могила комсомолец В. Падурки, д. Высокое
- Выявленные:**
- 18. Британская могила советских воинов, д. Глушица
 - 19. Памятник знам "Бойца восточного фронта", д. Трегубово
 - 20. Памятник знак на месте гибели И. М. Барсукова, д. Селецкая Поляна
 - 21. Усадьба им. Примова (XX в.)
 - 22. Кладбище советских воинов, д. Селищи
 - 23. Британская могила советских воинов, близ д. Пересвет Остров
 - 24. Британская могила советских воинов, д. Кушино
 - 25. Кладбище советских воинов (XX в.), д. Ардино
 - 26. Селище (XIII-XIV вв.), д. Красный поселок
 - 27. Селище, д. Дубовица
 - 28. Селище, д. Купрово
 - 29. Селище (XIV-XV вв.), д. Званье", на территории усадьбы
 - 30. Британская могила советских воинов, д. Селищи
 - 31. Погост, д. Коломино
- Туристские маршруты**
- Длинные экскурсионные (межрегиональные)**
- Самое-Петербург-В. Новгород-Валдай-Торжок-Тверь-Москва
 - Москва-Валдай-В. Новгород-Самое-Петербург-Гатчина-Псков-Пушкинские Горы
 - Москва-Тверь-Боровичи-В. Новгород-Самое-Петербург
 - "Серебряное колесо" (Псков-В. Новгород-Самое-Петербург-Студия Ласота Колоры-Псков-Выборг-Орехово-Виноградный-Тосно-Петрозаводск-Солонихинские острова-Вытегра)
 - Самое-Петербург-В. Новгород-Псков-Могилев-Псков-В. Новгород-Самое-Петербург
- Водные**
- В. Новгород-Самое-Петербург-Валдай-Могилев-Копорье-Копорье-В. Новгород
 - В. Новгород-Самое-Петербург-Псков-Фряново-Копорье-В. Новгород-Могилев
- Исторические**
- "Путь из ивры в Пере" (от Балицкого моста в Пере до Лавинского в Волово-от Иванья-р. Мелетовский до Вала и Балицкого моста)
 - "Путь из ивры в Пере" (от Балицкого моста в Пере до Лавинского в Волово-от Иванья-р. Лавинский мост до р. Западная Двина-Волово до р. Днепр-Черное море Константинополь)

- Условные обозначения**
- Граница области
 - Граница муниципального района
 - Граница сельского поселения
 - Граница населенного пункта
 - Жилая зона местного значения (эксплуатационная)
 - Автомагистраль федерального значения
 - Республиканская автомобильная дорога М-10 "Лосось" - от Москвы через Борово, Новгород до Санкт-Петербурга
 - Проектируемая автомобильная дорога регионального значения
 - Автоматраль местного значения
 - Дорога
 - Берега

- Объекты культурного наследия**
- Памятник природы
 - Территория объектов культурного наследия
 - Объекты культурного наследия

- Функциональные зоны**
- Зона градостроительного использования**
- Зона индивидуальной усадебной жилой застройки
 - Зона смешанной застройки индивидуальными жилыми домами, многоквартирными домами и многоквартирными домами не выше 5-ти этажей
 - Общественно-деловая зона
 - Сельскохозяйственного использования
 - Зона сельскохозяйственного назначения
 - Зона производственного назначения
 - Коммунально-сельская зона
 - Зона рекреационного назначения
 - Территория покрытая лесом
 - Музейный и рекреационный комплекс в системе туристических экскурсионных маршрутов
 - Дачный-рекреационный зоны туристического назначения
 - Зона специального назначения
 - Кладбища

- Зоны охраны памятников истории и культуры**
- Зона "У" - охранный зона комплекса штаба военного округа Г. Романовский (граф Арсенция князя С. Селищи)
 - Зона II (Г, Д) - зона частичного регулирования застройки (д. Селищи)
 - Зона III - зона регулирования застройки общественного центра (д. Селищи)
 - Зона IV - зона регулирования застройки, троб. доп. исследований
 - Зона охраны ландшафта

4 А
4 Б

4 А
4 Б

214/10.12.13-ГП	
Генеральный план	
Трегубовского сельского поселения	
Чудовского муниципального района Новгородской области	
Исполнитель: Исполнитель: Исполнитель: Исполнитель: Исполнитель:	Этап: I этап: I этап:
Исполнитель: Исполнитель: Исполнитель: Исполнитель: Исполнитель:	Лист: 4 из 5
Масштаб: 1:20000	
© 2014 ГеоИнформ	