

Документация по планировке территории объекта

**«Расходы на мероприятия по повышению уровня обустройства
автомобильных дорог федерального значения. Строительство
надземного пешеходного перехода на км 557+510 автомобильной
дороги М-10 «Россия» Москва – Тверь – Великий Новгород – Санкт-
Петербург, Новгородская область»**

МАТЕРИАЛЫ ПО ОБОСНОВАНИЮ ПРОЕКТА МЕЖЕВАНИЯ ТЕРРИТОРИИ

ТОМ 4

2020



ООО «Дорпроект»

Саморегулируемая организация Ассоциация
"Инженерные изыскания в строительстве" (СРО-И-001-28042009)

Заказчик – ФКУ Упрдор «Россия»

**Документация по планировке территории объекта
«Расходы на мероприятия по повышению уровня обустройства
автомобильных дорог федерального значения. Строительство
надземного пешеходного перехода на км 557+510 автомобильной
дороги М-10 «Россия» Москва – Тверь – Великий Новгород –
Санкт-Петербург, Новгородская область»**

Том 4. Материалы по обоснованию проекта межевания территории

2020



**Общество с ограниченной ответственностью
«Дорпроект»**

Саморегулируемая организация Ассоциация
"Инженерные изыскания в строительстве" (СРО-И-001-28042009)

Заказчик – ФКУ Упрдор «Россия»

**Документация по планировке территории объекта
«Расходы на мероприятия по повышению уровня обустройства
автомобильных дорог федерального значения. Строительство
надземного пешеходного перехода на км 557+510 автомобильной
дороги М-10 «Россия» Москва – Тверь – Великий Новгород –
Санкт-Петербург, Новгородская область»**

Том 4. Материалы по обоснованию проекта межевания территории

Генеральный директор

Главный инженер проекта



М.С. Егорычев

О.И.Бухтояров

2020

Документация по планировке территории объекта «Расходы на мероприятия по повышению уровня обустройства автомобильных дорог федерального значения. Строительство надземного пешеходного перехода на км 557+510 автомобильной дороги М-10 «Россия» Москва – Тверь – Великий Новгород – Санкт-Петербург, Новгородская область»

Содержание

№ п/п	Наименование	Страница
1	Содержание	2
2	Состав проектной документации	3
3	Распоряжение Министерства транспорта Российской Федерации Федеральное дорожное агентство (РОСАВТОДОР) от 16.03.2020г. №930-р	4
4	Задание на подготовку документации по планировке территории объекта	6
5	Выписка из ЕГРН об объекте недвижимости № 99/2020/306043311 от 09.01.2020 г.	15
6	Выписка из ЕГРН об объекте недвижимости № 99/2020/325116263 от 15.04.2020 г.	69
7	Выписка из ЕГРН об объекте недвижимости № 99/2020/325740166 от 21.04.2020 г.	75
8	Выписка из ЕГРН об объекте недвижимости № 99/2020/325734568 от 21.04.2020 г.	82
9	Выписка из ЕГРН об объекте недвижимости № 99/2020/325733732 от 21.04.2020 г.	92
10	Выписка из ЕГРН об объекте недвижимости № 99/2020/325741979 от 21.04.2020 г.	96
11	Выписка из ЕГРН об объекте недвижимости № 99/2020/325718716 от 21.04.2020 г.	103
12	Выписка из ЕГРН об объекте недвижимости № 99/2020/335671659 от 29.06.2020 г.	115
13	Выписка из ЕГРН об объекте недвижимости № 99/2020/335671659 от 29.06.2020 г.	119
14	Чертеж материалов по обоснованию проекта межевания	122
15	Схема резервирования земель	123

Документация по планировке территории объекта «Расходы на мероприятия по повышению уровня обустройства автомобильных дорог федерального значения. Строительство надземного пешеходного перехода на км 557+510 автомобильной дороги М-10 «Россия» Москва – Тверь – Великий Новгород – Санкт-Петербург, Новгородская область»

**Состав
документации по планировке территории объекта:**

Номер и название тома	Наименование разделов
ТОМ 1 Проект планировки территории. Основная (утверждаемая) часть	Положения о размещении линейного объекта капитального строительства федерального значения
	Чертеж границ зон планируемого размещения линейных объектов, совмещенный с чертежом границ зон планируемого размещения линейных объектов, подлежащих переносу (переустройству) из зон планируемого размещения линейных объектов территории
ТОМ 2 Материалы по обоснованию проекта планировки	Пояснительная записка
	Схема расположения элементов планировочной структуры (территорий, занятых линейными объектами и (или) предназначенных для размещения линейных объектов)
	Схема использования территории в период подготовки проекта планировки территории
	Схема организации улично-дорожной сети и движения транспорта
	Схема вертикальной планировки территории, инженерной подготовки защиты территории
	Схема границ зон с особыми условиями использования территории, совмещенная со схемой границ территорий объектов культурного наследия и схемой границ территорий, подверженных риску возникновения чрезвычайных ситуаций природного и техногенного характера
	Схема конструктивных и планировочных решений
ТОМ 3 Проект межевания территории. Основная часть	Пояснительная записка
	Чертеж межевания территории
	Схема планировочной организации земельных участков, предназначенных для размещения объекта капитального строительства федерального значения
ТОМ 4 Материалы по обоснованию проекта межевания территории	Чертеж материалов по обоснованию проекта межевания
	Схема резервирования земель



**МИНИСТЕРСТВО ТРАНСПОРТА РОССИЙСКОЙ ФЕДЕРАЦИИ
ФЕДЕРАЛЬНОЕ ДОРОЖНОЕ АГЕНТСТВО
(РОСАВТОДОР)
РАСПОРЯЖЕНИЕ**

16.03.2020

Москва

№ 930-р

О подготовке документации по планировке территории объекта «Расходы на мероприятия по повышению уровня обустройства автомобильных дорог федерального значения. Строительство надземного пешеходного перехода на км 557+510 автомобильной дороги М-10 «Россия» Москва – Тверь – Великий Новгород – Санкт-Петербург, Новгородская область»

В соответствии со статьей 45 Градостроительного кодекса Российской Федерации, постановлением Правительства Российской Федерации от 26 июля 2017 г. № 884 «Об утверждении Правил подготовки документации по планировке территории, подготовка которой осуществляется на основании решений уполномоченных федеральных органов исполнительной власти, и принятия уполномоченными федеральными органами исполнительной власти решений об утверждении документации по планировке территории для размещения объектов федерального значения и иных объектов капитального строительства, размещение которых планируется на территориях 2 и более субъектов Российской Федерации», постановлением Правительства Российской Федерации от 23 июля 2004 г. № 374 «Об утверждении Положения о Федеральном дорожном агентстве», приказом Минтранса России от 6 июля 2012 г. № 199 «Об утверждении Порядка подготовки документации по планировке территории, предназначенной для размещения автомобильных дорог общего пользования федерального значения» и на основании обращений ФКУ Упрдор «Россия» от 27 января 2020 г. № 18/13-241, от 6 февраля 2020 г. № 18/13-420:

1. Принять решение о подготовке документации по планировке территории объекта «Расходы на мероприятия по повышению уровня обустройства автомобильных дорог федерального значения. Строительство надземного пешеходного перехода на км 557+510 автомобильной дороги

Федеральное казенное учреждение
«Федеральное дорожное агентство
«ФКУ Упрдор «Россия»»
г. Великий Новгород

Входящий 1446

Получено 26.03.2020

М-10 «Россия» Москва – Тверь – Великий Новгород – Санкт-Петербург, Новгородская область».


2. ФКУ Упрдор «Россия»:

представить на утверждение в Росавтодор документацию по планировке территории, разработанную в соответствии с заданием на подготовку документации по планировке территории, являющимся приложением к настоящему распоряжению;

в десятидневный срок с момента утверждения настоящего распоряжения обеспечить направление уведомления о принятии Росавтодором решения, указанного в пункте 1 настоящего распоряжения, главе Трегубовского сельского поселения Чудовского района Новгородской области.

3. Контроль за исполнением настоящего распоряжения оставляю за собой.

Заместитель руководителя

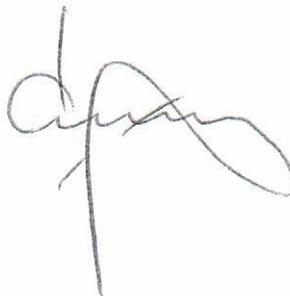

И.В. Костюченко

Приложение к распоряжению
Росавтодора от 16.03.2020 № 930-р

Заместитель руководителя
Федерального дорожного агентства


И.В. Костюченко

« » 2020 г.

ЗАДАНИЕ

на подготовку документации по планировке территории объекта
«Расходы на мероприятия по повышению уровня обустройства автомобильных дорог
федерального значения. Строительство надземного пешеходного перехода на км 557+510
автомобильной дороги М-10 «Россия» Москва – Тверь – Великий Новгород –
Санкт-Петербург, Новгородская область»

№	Параметр проекта	Описание
1.	Наименование работ	Документация по планировке территории (проект планировки территории и проект межевания территории) для строительства/реконструкции объекта капитального строительства: «Расходы на мероприятия по повышению уровня обустройства автомобильных дорог федерального значения. Строительство надземного пешеходного перехода на км 557+510 автомобильной дороги М-10 «Россия» Москва – Тверь – Великий Новгород – Санкт-Петербург, Новгородская область».
2.	Заказчик	Федеральное казенное учреждение «Управление автомобильной магистрали Ордена Ленина «Москва – Санкт-Петербург» Федерального дорожного агентства» (ФКУ Упрдор «Россия»).
3.	Исполнитель	ООО «Дорпроект» Адрес: 394007, г. Воронеж, Спортивная Набережная, д. 23, оф. 63 ИНН 3663058843 Государственный контракт № 349-2019 от 17.12.2019 г.
4.	Источник финансирования	Федеральный бюджет.
5.	Основание для подготовки документации по планировке территории	1. Государственная программа Российской Федерации «Развитие транспортной системы», утвержденная постановлением Правительства РФ от 20.12.2017 г. № 1596. 2. Федеральная адресная инвестиционная программа на 2020 год и на плановый период 2021 и 2022 годов. 3. Схема территориального планирования Российской Федерации в области федерального транспорта (железнодорожного, воздушного, морского, внутреннего водного транспорта) и автомобильных дорог федерального значения, утвержденная распоряжением Правительства Российской Федерации от 19.03.2013 № 384-р.
6.	Местонахождение и	Российская Федерация, Новгородская область, Чудовский район, Трегубовское сельское поселение.

	основные характеристики объектов строительства	Местоположение: км 557+510 автомобильной дороги М-10 «Россия» Москва – Тверь – Великий Новгород – Санкт-Петербург. Ориентировочная площадь земельного участка 1,5 га.																												
7.	Сроки завершения работ	Июнь 2020 г.																												
8.	Основные технические параметры	<p>Проектные характеристики объекта капитального строительства на км 557+510</p> <table border="0"> <tr> <td>1. Категория автомобильной дороги (основной, уточнить на этапе проектирования)</td> <td>II</td> </tr> <tr> <td>2. Расчетная скорость, км/ч (уточнить на этапе проектирования)</td> <td>120</td> </tr> <tr> <td>3. Число полос движения, шт. (уточнить на этапе проектирования)</td> <td>3</td> </tr> <tr> <td>4. Ширина проезжей части, м (уточнить на этапе проектирования)</td> <td>11,25</td> </tr> <tr> <td>5. Ширина обочин, м (уточнить на этапе проектирования)</td> <td>3,75</td> </tr> <tr> <td>6. Ширина разделительной полосы, м (уточнить на этапе проектирования)</td> <td>-</td> </tr> <tr> <td>7. Общая длина пешеходного перехода (включая лестничный сход) м (уточнить на этапе проектирования)</td> <td>280,0</td> </tr> <tr> <td>8. Длина пролета, м (уточнить на этапе проектирования)</td> <td>38,10</td> </tr> <tr> <td>9. Габариты подмостового пространства, м (уточнить на этапе проектирования)</td> <td>5,2 – 5,5</td> </tr> <tr> <td>10. Схема надземного пешеходного перехода, м (уточнить на этапе проектирования)</td> <td>1x38,10</td> </tr> <tr> <td>11. Ширина пешеходной части, м (уточнить на этапе проектирования)</td> <td>3,00</td> </tr> <tr> <td>12. Тип пролетного строения (уточнить на этапе проектирования)</td> <td>металлическое</td> </tr> <tr> <td>13. Расчетные нагрузки</td> <td>ГОСТ 33390–2015</td> </tr> <tr> <td>14. Освещение на сооружении</td> <td>есть</td> </tr> </table>	1. Категория автомобильной дороги (основной, уточнить на этапе проектирования)	II	2. Расчетная скорость, км/ч (уточнить на этапе проектирования)	120	3. Число полос движения, шт. (уточнить на этапе проектирования)	3	4. Ширина проезжей части, м (уточнить на этапе проектирования)	11,25	5. Ширина обочин, м (уточнить на этапе проектирования)	3,75	6. Ширина разделительной полосы, м (уточнить на этапе проектирования)	-	7. Общая длина пешеходного перехода (включая лестничный сход) м (уточнить на этапе проектирования)	280,0	8. Длина пролета, м (уточнить на этапе проектирования)	38,10	9. Габариты подмостового пространства, м (уточнить на этапе проектирования)	5,2 – 5,5	10. Схема надземного пешеходного перехода, м (уточнить на этапе проектирования)	1x38,10	11. Ширина пешеходной части, м (уточнить на этапе проектирования)	3,00	12. Тип пролетного строения (уточнить на этапе проектирования)	металлическое	13. Расчетные нагрузки	ГОСТ 33390–2015	14. Освещение на сооружении	есть
1. Категория автомобильной дороги (основной, уточнить на этапе проектирования)	II																													
2. Расчетная скорость, км/ч (уточнить на этапе проектирования)	120																													
3. Число полос движения, шт. (уточнить на этапе проектирования)	3																													
4. Ширина проезжей части, м (уточнить на этапе проектирования)	11,25																													
5. Ширина обочин, м (уточнить на этапе проектирования)	3,75																													
6. Ширина разделительной полосы, м (уточнить на этапе проектирования)	-																													
7. Общая длина пешеходного перехода (включая лестничный сход) м (уточнить на этапе проектирования)	280,0																													
8. Длина пролета, м (уточнить на этапе проектирования)	38,10																													
9. Габариты подмостового пространства, м (уточнить на этапе проектирования)	5,2 – 5,5																													
10. Схема надземного пешеходного перехода, м (уточнить на этапе проектирования)	1x38,10																													
11. Ширина пешеходной части, м (уточнить на этапе проектирования)	3,00																													
12. Тип пролетного строения (уточнить на этапе проектирования)	металлическое																													
13. Расчетные нагрузки	ГОСТ 33390–2015																													
14. Освещение на сооружении	есть																													
9.	Исходные данные	<p>1. Результаты инженерных изысканий (инженерно-геодезических, инженерно-геологических, инженерно-гидрологических, инженерно-экологических изысканий и т.д.).</p> <p>2. Основные проектные решения (с выделением элементов планировочной структуры подлежащей застройке территории в связи с планируемым <u>строительством/реконструкцией</u>).</p> <p>3. Дополнительные данные, необходимые для разработки документации по планировке территории в соответствии с требованиями Градостроительного кодекса Российской Федерации.</p>																												
10.	Цель работы и задачи	<p>1. Разработка проекта планировки территории. Изготовление чертежей проекта планировки территории. Формирование материалов по обоснованию проекта планировки территории (пояснительная записка, материалы в графической форме).</p> <p>2. Разработка проекта межевания территории. Изготовление чертежей проекта межевания территории. Формирование материалов по обоснованию проекта межевания территории.</p>																												

		<p>3. Разработка схемы и составление перечня кадастровых номеров земельных участков, которые полностью или частично расположены в границах размещаемой автомобильной дороги или объекта дорожного хозяйства для целей резервирования.</p> <p>4. Подготовка схемы планировочной организации земельных участков для целей дальнейшей подготовки материалов для выдачи разрешения на строительство.</p>
11.	Требования к выполнению и содержанию работ	<p>Документацию по планировке территории объекта:</p> <p>«Расходы на мероприятия по повышению уровня обустройства автомобильных дорог федерального значения. Строительство надземного пешеходного перехода на км 557+510 автомобильной дороги М-10 «Россия» Москва – Тверь – Великий Новгород – Санкт-Петербург, Новгородская область» выполнить в соответствии с требованиями действующего законодательства Российской Федерации, а именно:</p> <p>Градостроительного кодекса Российской Федерации;</p> <p>Земельного кодекса Российской Федерации;</p> <p>Водного кодекса Российской Федерации;</p> <p>Лесного кодекса Российской Федерации;</p> <p>Федерального закона от 08.11.2007 № 257-ФЗ «Об автомобильных дорогах и о дорожной деятельности в Российской Федерации и о внесении изменений в отдельные законодательные акты Российской Федерации»;</p> <p>Федерального закона от 13.07.2015 № 218-ФЗ «О государственной регистрации недвижимости»;</p> <p>постановления Правительства РФ от 02.09.2009 № 717 «О нормах отвода земель для размещения автомобильных дорог и (или) объектов дорожного сервиса»;</p> <p>постановления Правительства РФ от 07.03.2017 № 269 «Об утверждении перечня случаев, при которых для строительства, реконструкции линейного объекта не требуется подготовка документации по планировке территории»;</p> <p>постановления Правительства РФ от 31.03.2017 № 402 «Об утверждении Правил выполнения инженерных изысканий, необходимых для подготовки документации по планировке территории, перечня видов инженерных изысканий, необходимых для подготовки документации по планировке территории, и о внесении изменений в постановление Правительства Российской Федерации от 19 января 2006 г. № 20»;</p> <p>постановления Правительства РФ от 12.05.2017 № 564 «Об утверждении Положения о составе и содержании проектов планировки территории, предусматривающих размещение одного или нескольких линейных объектов»;</p> <p>постановления Правительства РФ от 26.07.2017 № 884 «Об утверждении Правил подготовки документации по планировке территории, подготовка которой осуществляется на основании решений уполномоченных федеральных органов исполнительной власти, и принятия уполномоченными федеральными органами исполнительной власти решений об утверждении документации по планировке территории для размещения объектов федерального значения и иных объектов капитального строительства, размещение которых планируется на территориях 2 и более субъектов Российской Федерации»;</p>

		<p>приказа Минтранса РФ от 06.07.2012 № 199 «Об утверждении Порядка подготовки документации по планировке территории, предназначенной для размещения автомобильных дорог общего пользования федерального значения»;</p> <p>приказа Минтранса РФ от 13.01.2010 № 4 «Об установлении и использовании придорожных полос автомобильных дорог федерального значения»;</p> <p>приказа Минтранса РФ от 13.01.2010 № 5 «Об установлении и использовании полос отвода автомобильных дорог федерального значения»;</p> <p>приказа Минстроя России от 25.04.2017 № 738/пр «Об утверждении видов элементов планировочной структуры»;</p> <p>приказа Минстроя России от 25.04.2017 № 742/пр «О Порядке установления и отображения красных линий, обозначающих границы территорий, занятых линейными объектами и (или) предназначенных для размещения линейных объектов»;</p> <p>приказа Минстроя России от 25.04.2017 № 740/пр «Об установлении случаев подготовки и требований к подготовке входящей в состав материалов по обоснованию проекта планировки территории схемы вертикальной планировки, инженерной подготовки и инженерной защиты территории»;</p> <p>приказа Минстроя России от 25.04.2017 № 739/пр «Об утверждении требований к цифровым топографическим картам и цифровым топографическим планам, используемым при подготовке графической части документации по планировке территории»;</p> <p>государственных регламентов, норм, правил, стандартов, а также исходных данных, технических условий и требований, выданных органами государственного надзора и заинтересованными организациями при согласовании места размещения объекта строительства.</p> <p>При разработке проекта планировки учитывать территориальное планирование субъекта Российской Федерации, муниципального образования.</p> <p>Чертежи проекта планировки территории представляются на топографической подоснове (масштаб 1:500) в масштабе М 1:1000;1:2000.</p> <p>Чертежи проекта межевания территории представляются на топографической подоснове (масштаб 1:500) в масштабе М 1:1000;1:2000.</p>
12.	Состав и содержание работ	<p>Документацию по планировке территории выполнить в следующем составе:</p> <p>1. Проект планировки территории</p> <p>Раздел 1 «Проект планировки территории. Графическая часть» включает в себя:</p> <p>чертеж красных линий (масштаб 1:1000; 1:2000);</p> <p>чертеж границ зон планируемого размещения линейных объектов (масштаб 1:1000; 1:2000);</p> <p>чертеж границ зон планируемого размещения линейных объектов, подлежащих переносу (переустройству) из зон планируемого размещения линейных объектов (масштаб 1:1000; 1:2000).</p> <p>Дополнительно в проекте планировки территории должны быть отображены границы зон планируемого размещения объектов дорожного сервиса, иных зданий и сооружений, необходимых для со-</p>

держания автомобильной дороги общего пользования федерального значения с учетом соблюдения соответствующих норм и требований к их размещению.

Объединение нескольких чертежей в один допускается при условии обеспечения читаемости линий и условных обозначений графических материалов.

Раздел 2 «Положение о размещении линейных объектов» должен содержать следующую информацию:

- а) наименование, основные характеристики (категория, протяженность, проектная мощность, пропускная способность, грузонапряженность, интенсивность движения) и назначение планируемых для размещения линейных объектов;
- б) перечень субъектов Российской Федерации, перечень муниципальных районов, городских округов в составе субъектов Российской Федерации, перечень поселений, населенных пунктов, внутригородских территорий городов федерального значения, на территориях которых устанавливаются зоны планируемого размещения линейных объектов;
- в) перечень координат характерных точек границ зон планируемого размещения линейных объектов;
- г) перечень координат характерных точек границ зон планируемого размещения линейных объектов, подлежащих переносу (переустройству) из зон планируемого размещения линейных объектов;
- д) предельные параметры разрешенного строительства, реконструкции объектов капитального строительства, входящих в состав линейных объектов в границах зон их планируемого размещения:
 - минимальные отступы от границ земельных участков в целях определения мест допустимого размещения объектов капитального строительства, которые входят в состав линейных объектов и за пределами которых запрещено строительство таких объектов, в границах каждой зоны планируемого размещения объектов капитального строительства, входящих в состав линейных объектов;
 - требования к архитектурным решениям объектов капитального строительства, входящих в состав линейных объектов, в границах каждой зоны планируемого размещения таких объектов, расположенной в границах территории исторического поселения федерального или регионального значения, с указанием:
 - требований к объемно-пространственным, архитектурно-стилистическим и иным характеристикам таких объектов, влияющим на их внешний облик и (или) на композицию, а также на силуэт застройки исторического поселения;
- е) информация о необходимости осуществления мероприятий по защите сохраняемых объектов капитального строительства (здание, строение, сооружение, объекты, строительство которых не завершено), существующих и строящихся на момент подготовки проекта планировки территории, а также объектов капитального строительства, планируемых к строительству в соответствии с ранее утвержденной документацией по планировке территории, от возможного негативного воздействия в связи с размещением линейных объектов;
- ж) информация о необходимости осуществления мероприятий по сохранению объектов культурного наследия от возможного негативного воздействия в связи с размещением линейных объектов;
- з) информация о необходимости осуществления мероприятий по

	<p>охране окружающей среды;</p> <p>и) информация о необходимости осуществления мероприятий по защите территории от чрезвычайных ситуаций природного и техногенного характера, в том числе по обеспечению пожарной безопасности и гражданской обороне.</p> <p>Материалы по обоснованию проекта планировки территории</p> <p>Раздел 3 «Материалы по обоснованию проекта планировки территории. Графическая часть» должен быть представлен в виде схем, выполненных на цифровом топографическом плане.</p> <p>«Материалы по обоснованию проекта планировки территории. Графическая часть» содержит следующие схемы:</p> <p>а) схема расположения элементов планировочной структуры (территорий, занятых линейными объектами и (или) предназначенных для размещения линейных объектов);</p> <p>б) схема использования территории в период подготовки проекта планировки территории (масштаб 1:1000; 1:2000);</p> <p>в) схема организации улично-дорожной сети и движения транспорта (масштаб 1:1000; 1:2000);</p> <p>г) схема вертикальной планировки территории, инженерной подготовки и инженерной защиты территории (масштаб 1:1000; 1:2000);</p> <p>д) схема границ территорий объектов культурного наследия (масштаб 1:1000; 1:2000);</p> <p>е) схема границ зон с особыми условиями использования территорий (масштаб 1:1000; 1:2000);</p> <p>ж) схема границ территорий, подверженных риску возникновения чрезвычайных ситуаций природного и техногенного характера (пожар, взрыв, химическое, радиоактивное заражение, затопление, подтопление, оползень, карсты, эрозия и т.д.) (масштаб 1:1000; 1:2000);</p> <p>з) схема конструктивных и планировочных решений (масштаб 1:1000; 1:2000);</p> <p>иные материалы для обоснования положений по планировке территории.</p> <p>Раздел 4 «Материалы по обоснованию проекта планировки территории. Пояснительная записка» содержит:</p> <p>а) описание природно-климатических условий территории, в отношении которой разрабатывается проект планировки территории;</p> <p>б) обоснование определения границ зон планируемого размещения линейных объектов;</p> <p>в) обоснование определения границ зон планируемого размещения линейных объектов, подлежащих переносу (переустройству) из зон планируемого размещения линейных объектов;</p> <p>г) обоснование определения предельных параметров застройки территории в границах зон планируемого размещения объектов капитального строительства, входящих в состав линейных объектов;</p> <p>д) ведомость пересечений границ зон планируемого размещения линейного объекта (объектов) с сохраняемыми объектами капитального строительства (здание, строение, сооружение, объект, строительство которого не завершено), существующими и строящимися на момент подготовки проекта планировки территории;</p> <p>е) ведомость пересечений границ зон планируемого размещения линейного объекта (объектов) с объектами капитального строительства, строительство которых запланировано в соответствии с ранее утвержденной документацией по планировке территории;</p> <p>ж) ведомость пересечений границ зон планируемого размещения</p>
--	---

линейного объекта (объектов) с водными объектами (в том числе с водотоками, водоемами, болотами и т.д.).

Обязательным приложением к разделу 4 «Материалы по обоснованию проекта планировки территории. Пояснительная записка» являются:

а) материалы и результаты инженерных изысканий, используемые при подготовке проекта планировки территории, с приложением документов, подтверждающих соответствие лиц, выполнивших инженерные изыскания, требованиям части 2 статьи 47 Градостроительного кодекса Российской Федерации;

б) программа и задание на проведение инженерных изысканий, используемые при подготовке проекта планировки территории;

в) исходные данные, используемые при подготовке проекта планировки территории;

г) решение о подготовке документации по планировке территории с приложением задания.

2. Проект межевания территории

Основная часть

1) Текстовая часть проекта межевания территории включает в себя:

а) перечень и сведения о площади образуемых земельных участков, в том числе возможные способы их образования;

б) перечень и сведения о площади образуемых земельных участков, которые будут отнесены к территориям общего пользования или имуществу общего пользования, в том числе в отношении которых предполагаются резервирование и (или) изъятие для государственных или муниципальных нужд;

в) вид разрешенного использования образуемых земельных участков в соответствии с проектом планировки территории;

г) целевое назначение лесов, вид (виды) разрешенного использования лесного участка, количественные и качественные характеристики лесного участка, сведения о нахождении лесного участка в границах особо защитных участков лесов (в случае, если подготовка проекта межевания территории осуществляется в целях определения местоположения границ образуемых и (или) изменяемых лесных участков);

д) сведения о границах территории, в отношении которой утвержден проект межевания, содержащие перечень координат характерных точек этих границ в системе координат, используемой для ведения Единого государственного реестра недвижимости. Координаты характерных точек границ территории, в отношении которой утвержден проект межевания, определяются в соответствии с требованиями к точности определения координат характерных точек границ, установленных в соответствии с Градостроительным кодексом Российской Федерации для территориальных зон.

2) Чертеж межевания территории отображаются (масштаб 1:1000; 1:2000):

а) границы планируемых и существующих элементов планировочной структуры;

б) красные линии, утвержденные в составе проекта планировки территории;

в) линии отступа от красных линий в целях определения мест допустимого размещения зданий, строений, сооружений;

г) границы образуемых и (или) изменяемых земельных участков,

условные номера образуемых земельных участков, в том числе в отношении которых предполагаются их резервирование и (или) изъятие для государственных или муниципальных нужд;

д) границы зон действия публичных сервитутов;

е) границы планируемых санитарно-защитных зон.

Материалы по обоснованию проекта межевания территории включают в себя чертежи, на которых отображаются:

- 1) границы существующих земельных участков;
- 2) границы зон с особыми условиями использования территорий;
- 3) местоположение существующих объектов капитального строительства;
- 4) границы особо охраняемых природных территорий;
- 5) границы территорий объектов культурного наследия;
- 6) границы лесничеств, лесопарков, участков лесничеств, лесных кварталов, лесотаксационных выделов или частей лесотаксационных выделов.

3. Схема резервирования земель необходимых для размещения объекта капитального строительства федерального значения (схема земельных участков должна содержать необходимые для внесения в государственный кадастр недвижимости сведения о земельных участках (их частях): площадь, координаты поворотных точек резервируемой территории).

Дополнительно к схеме резервирования земель должна быть приложена следующая информация:

- 1) перечень кадастровых номеров земельных участков, которые полностью или частично попадают в границы планируемого размещения объекта федерального значения для целей резервирования;
- 2) сведения о разрешенном использовании, площади и правообладателях земельных участков предназначенных для размещения объекта капитального строительства федерального значения.

4. Схема планировочной организации земельных участков, предназначенных для размещения объекта капитального строительства федерального значения с отображением на ней:

- 1) объекта капитального строительства (в том числе, существующих и планируемых конструктивных элементов), зоны планируемого размещения объекта капитального строительства;
- 2) красных линий, утвержденных в составе проекта планировки территории (в т. ч. их идентификационных параметров, каталога координат поворотных точек);
- 3) границ и кадастровых номеров земельных участков, формирующих полосу отвода существующей автомобильной дороги;
- 4) границ и кадастровых номеров существующих (образованных) земельных участков, дополнительно отводимых для формирования полосы отвода автомобильной дороги (в т. ч. их идентификационных параметров, каталога координат поворотных точек);
- 5) границ и кадастровых номеров (условных номеров) образуемых земельных участков, дополнительно отводимых для размещения объекта капитального строительства (реализации проекта), а также (при необходимости) формирования полосы отвода автомобильной дороги, не связанного с размещением объекта капитального строительства (в т. ч. их идентификационных параметров, каталога коор-

		<p>динат поворотных точек);</p> <p>б) границ и кадастровых номеров земельных участков, смежных с границами участков проектируемой полосы отвода (при отсутствии кадастровых номеров земельных участков – номера кадастровых кварталов);</p> <p>7) границ начала и окончания работ в рамках реализации проекта;</p> <p>8) границ зон действия публичных сервитутов и объектов культурного и археологического наследия (при наличии)</p> <p>9) подъездов и подходов к объекту капитального строительства;</p> <p>10) объектов, подлежащих сносу (демонтажу);</p> <p>11) материалов, подтверждающих конфигурацию и идентификационные параметры существующих земельных участков, образованных (образуемых) для размещения объекта капитального строительства и/или формирования полосы отвода автомобильной дороги при отсутствии информации о данных земельных участках в источниках информации публичного доступа.</p> <p>Схема должна быть выполнена в масштабе 1:1000 – 1:2000 и содержать соответствующие условные обозначения.</p>
13.	<p>Формы представления документации по планировке территории, требования к оформлению, комплектации и передаче материалов заказчику</p>	<p>После утверждения документации по планировке территории материалы представляются в составе:</p> <ul style="list-style-type: none"> - 2 экземпляров документации на бумажном носителе; - 1 экземпляр документации на электронном носителе (CD и DVD, флэш-накопитель). <p>Документы на электронном носителе передаются в форматах, в которых они разрабатывались и должны быть доступны для редактирования.</p> <p>Наименование файлов и папок на электронном носителе должно совпадать с наименованием документов на бумажном носителе.</p> <p>Форматы электронных документов:</p> <ul style="list-style-type: none"> - текстовые материалы, расчеты, графики – в форматах, совместимых с Microsoft Office (*.doc, xls, pdf); - графические материалы (чертежи и схемы) – в формате, совместимом с Autocad, Mapinfo, Panorama; - прочие графические материалы – в форматах jpg, tiff, pdf.

Заказчик:

И.о. начальника
Федеральное казенное учреждение «Управление
автомобильной магистрали Ордена Ленина
«Москва – Санкт-Петербург» Федерального
дорожного агентства»


И.О. Эдель

« 06 »  2020 г.

Согласовано:

Начальник
Управления земельно-имущественных
отношений Федерального дорожного агентства


Е.В. Варов

« _____ » _____ 2020 г.

ФГИС ЕГРН

полное наименование органа регистрации прав

Раздел 1

Выписка из Единого государственного реестра недвижимости об объекте недвижимости
Сведения о характеристиках объекта недвижимости

На основании запроса от 09.01.2020 г., поступившего на рассмотрение 09.01.2020 г., сообщаем, что согласно записям Единого государственного реестра недвижимости:

Земельный участок			
(вид объекта недвижимости)			
Лист № ___ Раздела 1	Всего листов раздела 1 : ___	Всего разделов: ___	Всего листов выписки: ___
09.01.2020 № 99/2020/306043311			
Кадастровый номер:		53:20:0000000:5558	

Номер кадастрового квартала:	53:20:0000000
Дата присвоения кадастрового номера:	12.12.2017
Ранее присвоенный государственный учетный номер:	данные отсутствуют
Адрес:	Российская Федерация, Новгородская область, Чудовский муниципальный район, сельское поселение Трегубовское, земельный участок 2783/5
Площадь:	75563 +/- 96кв. м
Кадастровая стоимость, руб.:	7469402.55
Кадастровые номера расположенных в пределах земельного участка объектов недвижимости:	53:00:0000000:93
Кадастровые номера объектов недвижимости, из которых образован объект недвижимости:	53:00:0000000:1
Кадастровые номера образованных объектов недвижимости:	данные отсутствуют
Сведения о включении объекта недвижимости в состав предприятия как имущественного комплекса:	

Государственный регистратор	ФГИС ЕГРН
-----------------------------	-----------

полное наименование должности	подпись	инициалы, фамилия
-------------------------------	---------	-------------------

М.П.

Раздел 1

**Выписка из Единого государственного реестра недвижимости об объекте недвижимости
Сведения о характеристиках объекта недвижимости**

Земельный участок			
(вид объекта недвижимости)			
Лист № ___ Раздела 1	Всего листов раздела 1 : ___	Всего разделов: ___	Всего листов выписки: ___
09.01.2020 № 99/2020/306043311			
Кадастровый номер:		53:20:0000000:5558	

Категория земель:	Земли населённых пунктов
Виды разрешенного использования:	Автомобильный транспорт
Сведения о кадастровом инженерере:	Маркин Сергей Александрович №50-10-251
Сведения о лесах, водных объектах и об иных природных объектах, расположенных в пределах земельного участка:	данные отсутствуют
Сведения о том, что земельный участок полностью или частично расположен в границах зоны с особыми условиями использования территории или территории объекта культурного наследия	данные отсутствуют
Сведения о том, что земельный участок расположен в границах особой экономической зоны, территории опережающего социально-экономического развития, зоны территориального развития в Российской Федерации, игровой зоны:	данные отсутствуют
Сведения о том, что земельный участок расположен в границах особо охраняемой природной территории, охотничьих угодий, лесничеств, лесопарков:	данные отсутствуют
Сведения о результатах проведения государственного земельного надзора:	данные отсутствуют

Сведения о расположении земельного участка в границах территории, в отношении которой утвержден проект межевания территории:	данные отсутствуют
--	--------------------

Государственный регистратор		ФГИС ЕГРН
полное наименование должности	подпись	инициалы, фамилия

М.П.

Раздел 1

**Выписка из Единого государственного реестра недвижимости об объекте недвижимости
Сведения о характеристиках объекта недвижимости**

Земельный участок			
<small>(вид объекта недвижимости)</small>			
Лист № ___ Раздела <u>1</u>	Всего листов раздела <u>1</u> : ___	Всего разделов: ___	Всего листов выписки: ___
09.01.2020 № 99/2020/306043311			
Кадастровый номер:		53:20:0000000:5558	

Условный номер земельного участка:	данные отсутствуют
Сведения о принятии акта и (или) заключении договора, предусматривающих предоставление в соответствии с земельным законодательством исполнительным органом государственной власти или органом местного самоуправления находящегося в государственной или муниципальной собственности земельного участка для строительства наемного дома социального использования или наемного дома коммерческого использования:	данные отсутствуют
Сведения о том, что земельный участок или земельные участки образованы на основании решения об изъятии земельного участка и (или) расположенного на нем объекта недвижимости для государственных или муниципальных нужд:	данные отсутствуют
Сведения о том, что земельный участок образован из земель или земельного участка, государственная собственность на которые не	данные отсутствуют

разграничена:	
Сведения о наличии земельного спора о местоположении границ земельных участков:	данные отсутствуют
Статус записи об объекте недвижимости:	Сведения об объекте недвижимости имеют статус "актуальные"
Особые отметки:	Сведения о видах разрешенного использования имеют статус «Актуальные незасвидетельствованные». Право (ограничение права, обременение объекта недвижимости) зарегистрировано на данный объект недвижимости с видами разрешенного использования отсутствует. Сведения необходимые для заполнения раздела 3.1 отсутствуют.
Получатель выписки:	ДИДЕНКО ЕЛЕНА АНАТОЛЬЕВНА

Государственный регистратор		ФГИС ЕГРН
полное наименование должности	подпись	инициалы, фамилия

М.П.

Раздел 2

**Выписка из Единого государственного реестра недвижимости об объекте недвижимости
Сведения о зарегистрированных правах**

Земельный участок			
<small>(вид объекта недвижимости)</small>			
Лист № ___ Раздела <u>2</u>	Всего листов раздела <u>2</u> : ___	Всего разделов: ___	Всего листов выписки: ___
09.01.2020 № 99/2020/306043311			
Кадастровый номер:		53:20:0000000:5558	
1.	Правообладатель (правообладатели):	1.1.	Российская Федерация
2.	Вид, номер и дата государственной регистрации права:	2.1.	Собственность, № 53:20:0000000:5558-53/033/2017-1 от 12.12.2017
3.	Ограничение прав и обременение объекта недвижимости:	не зарегистрировано	
1.	Правообладатель (правообладатели):	1.2.	Федеральное казенное учреждение "Управление автомобильной магистрали Москва - Санкт-Петербург Федерального дорожного агентства", ИНН: 6905005038
2.	Вид, номер и дата государственной регистрации права:	2.2.	Постоянное (бессрочное) пользование, № 53:20:0000000:5558-53/092/2018-2 от 09.01.2018

3.	Ограничение прав и обременение объекта недвижимости:	не зарегистрировано
4.	Договоры участия в долевом строительстве:	не зарегистрировано
5.	Заявленные в судебном порядке права требования:	данные отсутствуют
6.	Сведения о возражении в отношении зарегистрированного права:	данные отсутствуют
7.	Сведения о наличии решения об изъятии объекта недвижимости для государственных и муниципальных нужд:	данные отсутствуют
8.	Сведения о невозможности государственной регистрации без личного участия правообладателя или его законного представителя:	
9.	Правопритязания и сведения о наличии поступивших, но не рассмотренных заявлений о проведении государственной регистрации права (перехода, прекращения права), ограничения права или обременения объекта недвижимости, сделки в отношении объекта недвижимости:	данные отсутствуют
10.	Сведения об осуществлении государственной регистрации сделки, права, ограничения права без необходимого в силу закона согласия третьего лица, органа:	данные отсутствуют
11.	Сведения о невозможности государственной регистрации перехода, прекращения, ограничения права на земельный участок из земель сельскохозяйственного назначения:	

Государственный регистратор		ФГИС ЕГРН
полное наименование должности	подпись	инициалы, фамилия

М.П.

Раздел 3

**Выписка из Единого государственного реестра недвижимости об объекте недвижимости
Описание местоположения земельного участка**

Земельный участок			
<small>(вид объекта недвижимости)</small>			
Лист № ___ Раздела 3	Всего листов раздела 3 : ___	Всего разделов: ___	Всего листов выписки: ___
09.01.2020 № 99/2020/306043311			
Кадастровый номер:		53:20:000000:5558	

План (чертеж, схема) земельного участка			
Масштаб 1: данные отсутствуют	Условные обозначения:		

Государственный регистратор		ФГИС ЕГРН
полное наименование должности	подпись	инициалы, фамилия

М.П.

Раздел 3.2

**Выписка из Единого государственного реестра недвижимости об объекте недвижимости
Описание местоположения земельного участка**

Земельный участок			
<small>(вид объекта недвижимости)</small>			
Лист № ____ Раздела <u>3.2</u>	Всего листов раздела <u>3.2</u> : ____	Всего разделов: ____	Всего листов выписки: ____
09.01.2020 № 99/2020/306043311			
Кадастровый номер:		53:20:0000000:5558	

Сведения о характерных точках границы земельного участка				
Система координат: МСК 53 (Зона-2)				
Зона №				
Номер точки	Координаты		Описание закрепления на местности	Средняя квадратическая погрешность определения координат характерных точек границ земельного участка, м
	X	Y		
1	2	3	4	5
1	622546.02	2194486.41	данные отсутствуют	данные отсутствуют
2	622524.82	2194535.04	данные отсутствуют	данные отсутствуют
3	622156.82	2194460.53	данные отсутствуют	данные отсутствуют
4	622155.15	2194447.04	данные отсутствуют	данные отсутствуют
5	622039.06	2194423.88	данные отсутствуют	данные отсутствуют
6	622035.96	2194422.2	данные отсутствуют	данные отсутствуют
7	622012.68	2194416.52	данные отсутствуют	данные отсутствуют

8	621984.97	2194410.44	данные отсутствуют	данные отсутствуют
9	621982.38	2194410.24	данные отсутствуют	данные отсутствуют
10	621951.6	2194404.37	данные отсутствуют	данные отсутствуют
11	621934.49	2194400.24	данные отсутствуют	данные отсутствуют
12	621910.3	2194394.52	данные отсутствуют	данные отсутствуют
13	621908.98	2194396.83	данные отсутствуют	данные отсутствуют
14	621859.35	2194385.1	данные отсутствуют	данные отсутствуют
15	621820.28	2194375.88	данные отсутствуют	данные отсутствуют

Государственный регистратор		ФГИС ЕГРН
полное наименование должности	подпись	инициалы, фамилия

М.П.

Раздел 3.2

**Выписка из Единого государственного реестра недвижимости об объекте недвижимости
Описание местоположения земельного участка**

Земельный участок			
<small>(вид объекта недвижимости)</small>			
Лист № ___ Раздела 3.2	Всего листов раздела 3.2 : ___	Всего разделов: ___	Всего листов выписки: ___
09.01.2020 № 99/2020/306043311			
Кадастровый номер:		53:20:000000:5558	

Сведения о характерных точках границы земельного участка				
Система координат: МСК 53 (Зона-2)				
Зона №				
Номер точки	Координаты		Описание закрепления на местности	Средняя квадратическая погрешность определения координат характерных точек границ земельного участка, м
	X	Y		
1	2	3	4	5
16	621818.2	2194375.35	данные отсутствуют	данные отсутствуют
17	621791.17	2194368.52	данные отсутствуют	данные отсутствуют
18	621767.25	2194360.71	данные отсутствуют	данные отсутствуют

19	621712.28	2194341.54	данные отсутствуют	данные отсутствуют
20	621700.17	2194336.53	данные отсутствуют	данные отсутствуют
21	621637.13	2194310.46	данные отсутствуют	данные отсутствуют
22	621611.18	2194299.61	данные отсутствуют	данные отсутствуют
23	621580.31	2194286.82	данные отсутствуют	данные отсутствуют
24	621551.06	2194274.67	данные отсутствуют	данные отсутствуют
25	621548.79	2194273.52	данные отсутствуют	данные отсутствуют
26	621536.21	2194267.13	данные отсутствуют	данные отсутствуют
27	621529.78	2194263.86	данные отсутствуют	данные отсутствуют
28	621525.95	2194261.9	данные отсутствуют	данные отсутствуют
29	621521.29	2194259.52	данные отсутствуют	данные отсутствуют
30	621510.06	2194253.77	данные отсутствуют	данные отсутствуют

Государственный регистратор		ФГИС ЕГРН
полное наименование должности	подпись	инициалы, фамилия

М.П.

Раздел 3.2

**Выписка из Единого государственного реестра недвижимости об объекте недвижимости
Описание местоположения земельного участка**

Земельный участок			
<small>(вид объекта недвижимости)</small>			
Лист № ___ Раздела 3.2	Всего листов раздела 3.2 : ___	Всего разделов: ___	Всего листов выписки: ___
09.01.2020 № 99/2020/306043311			
Кадастровый номер:		53:20:000000:5558	

Сведения о характерных точках границы земельного участка				
Система координат: МСК 53 (Зона-2)				
Зона №				
Номер точки	Координаты		Описание закрепления на местности	Средняя квадратическая погрешность определения координат характерных точек границ земельного участка, м
	X	Y		

1	2	3	4	5
31	621509.18	2194253.32	данные отсутствуют	данные отсутствуют
32	621485.68	2194243.57	данные отсутствуют	данные отсутствуют
33	621450.54	2194228.98	данные отсутствуют	данные отсутствуют
34	621415.39	2194218.65	данные отсутствуют	данные отсутствуют
35	621385.53	2194207.28	данные отсутствуют	данные отсутствуют
36	621263	2194167.66	данные отсутствуют	данные отсутствуют
37	621190.92	2194137.8	данные отсутствуют	данные отсутствуют
38	621142.22	2194114.78	данные отсутствуют	данные отсутствуют
39	621137.73	2194127.13	данные отсутствуют	данные отсутствуют
40	620991.91	2194053.63	данные отсутствуют	данные отсутствуют
41	620971.04	2194041.98	данные отсутствуют	данные отсутствуют
42	620919.83	2194013.41	данные отсутствуют	данные отсутствуют
43	620887.88	2193995.59	данные отсутствуют	данные отсутствуют
44	620865.62	2193983.19	данные отсутствуют	данные отсутствуют
45	620879.72	2193956.55	данные отсутствуют	данные отсутствуют

Государственный регистратор		ФГИС ЕГРН
полное наименование должности	подпись	инициалы, фамилия

М.П.

Раздел 3.2

**Выписка из Единого государственного реестра недвижимости об объекте недвижимости
Описание местоположения земельного участка**

Земельный участок			
<small>(вид объекта недвижимости)</small>			
Лист № ____ Раздела 3.2	Всего листов раздела 3.2 : ____	Всего разделов: ____	Всего листов выписки: ____
09.01.2020 № 99/2020/306043311			
Кадастровый номер:		53:20:0000000:5558	

Сведения о характерных точках границы земельного участка
--

Система координат: МСК 53 (Зона-2) Зона №				
Номер точки	Координаты		Описание закрепления на местности	Средняя квадратическая погрешность определения координат характерных точек границ земельного участка, м
	X	Y		
1	2	3	4	5
46	620890.33	2193937.05	данные отсутствуют	данные отсутствуют
47	620910.67	2193948.47	данные отсутствуют	данные отсутствуют
48	620920.3	2193953.88	данные отсутствуют	данные отсутствуют
49	620923.82	2193955.85	данные отсутствуют	данные отсутствуют
50	621013.65	2194006.3	данные отсутствуют	данные отсутствуют
51	621122.16	2194061.94	данные отсутствуют	данные отсутствуют
52	621206.05	2194101.74	данные отсутствуют	данные отсутствуют
53	621213.53	2194105.7	данные отсутствуют	данные отсутствуют
54	621270.31	2194131	данные отсутствуют	данные отсутствуют
55	621329.28	2194149.95	данные отсутствуют	данные отсутствуют
56	621330.22	2194149.56	данные отсутствуют	данные отсутствуют
57	621398.63	2194173	данные отсутствуют	данные отсутствуют
58	621444.26	2194190.77	данные отсутствуют	данные отсутствуют
59	621449.27	2194192.72	данные отсутствуют	данные отсутствуют
60	621450.62	2194190.09	данные отсутствуют	данные отсутствуют

Государственный регистратор		ФГИС ЕГРН
полное наименование должности	подпись	инициалы, фамилия

М.П.

Раздел 3.2

**Выписка из Единого государственного реестра недвижимости об объекте недвижимости
Описание местоположения земельного участка**

Земельный участок			
<small>(вид объекта недвижимости)</small>			
Лист № ____ Раздела <u>3.2</u>	Всего листов раздела <u>3.2</u> : ____	Всего разделов: ____	Всего листов выписки: ____
09.01.2020 № 99/2020/306043311			

Кадастровый номер:	53:20:0000000:5558
--------------------	--------------------

Сведения о характерных точках границы земельного участка				
Система координат: МСК 53 (Зона-2)				
Зона №				
Номер точки	Координаты		Описание закрепления на местности	Средняя квадратическая погрешность определения координат характерных точек границ земельного участка, м
	X	Y		
1	2	3	4	5
61	621494.54	2194209.13	данные отсутствуют	данные отсутствуют
62	621590.97	2194249.79	данные отсутствуют	данные отсутствуют
63	621605.02	2194255.7	данные отсутствуют	данные отсутствуют
64	621701.88	2194296.16	данные отсутствуют	данные отсутствуют
65	621722.37	2194304.98	данные отсутствуют	данные отсутствуют
66	621730.75	2194306.62	данные отсутствуют	данные отсутствуют
67	621729.48	2194309.75	данные отсутствуют	данные отсутствуют
68	621747.71	2194317.56	данные отсутствуют	данные отсутствуют
69	621749.86	2194313.61	данные отсутствуют	данные отсутствуют
70	621769.14	2194320.8	данные отсутствуют	данные отсутствуют
71	621803.91	2194332.91	данные отсутствуют	данные отсутствуют
72	621836.72	2194340.34	данные отсутствуют	данные отсутствуют
73	621946.89	2194365.56	данные отсутствуют	данные отсутствуют
74	621974.94	2194371.22	данные отсутствуют	данные отсутствуют
75	622010.89	2194378.47	данные отсутствуют	данные отсутствуют

Государственный регистратор		ФГИС ЕГРН
полное наименование должности	подпись	инициалы, фамилия

М.П.

Раздел 3.2

Выписка из Единого государственного реестра недвижимости об объекте недвижимости
Описание местоположения земельного участка

Земельный участок			
<small>(вид объекта недвижимости)</small>			
Лист № ____ Раздела 3.2	Всего листов раздела 3.2 : ____	Всего разделов: ____	Всего листов выписки: ____
09.01.2020 № 99/2020/306043311			
Кадастровый номер:		53:20:000000:5558	

Сведения о характерных точках границы земельного участка				
Система координат: МСК 53 (Зона-2)				
Зона №				
Номер точки	Координаты		Описание закрепления на местности	Средняя квадратическая погрешность определения координат характерных точек границ земельного участка, м
	X	Y		
1	2	3	4	5
76	622208.36	2194418.31	данные отсутствуют	данные отсутствуют
77	622340.93	2194445.05	данные отсутствуют	данные отсутствуют
78	622367.96	2194450.5	данные отсутствуют	данные отсутствуют
79	622394.71	2194456.73	данные отсутствуют	данные отсутствуют
80	622418.5	2194462.24	данные отсутствуют	данные отсутствуют
81	622442.96	2194467.74	данные отсутствуют	данные отсутствуют
82	622478.57	2194474.11	данные отсутствуют	данные отсутствуют
83	622497.63	2194477.86	данные отсутствуют	данные отсутствуют
84	622509.18	2194480.75	данные отсутствуют	данные отсутствуют
85	622531.13	2194484.52	данные отсутствуют	данные отсутствуют

Государственный регистратор		ФГИС ЕГРН
полное наименование должности	подпись	инициалы, фамилия

М.П.

Выписка из Единого государственного реестра недвижимости об объекте недвижимости
Сведения о частях земельного участка

Раздел 4

Земельный участок			
<small>(вид объекта недвижимости)</small>			
Лист № ____ Раздела 4	Всего листов раздела 4 : ____	Всего разделов: ____	Всего листов выписки: ____
09.01.2020 № 99/2020/306043311			
Кадастровый номер:		53:20:0000000:5558	

План (чертеж, схема) части земельного участка		Учетный номер части: <u>53:20:0000000:5558/1</u>	
Масштаб 1: данные отсутствуют	Условные обозначения:		

Государственный регистратор		ФГИС ЕГРН
полное наименование должности	подпись	инициалы, фамилия

М.П.

Раздел 4

**Выписка из Единого государственного реестра недвижимости об объекте недвижимости
Сведения о частях земельного участка**

Земельный участок			
<small>(вид объекта недвижимости)</small>			
Лист № ____ Раздела 4	Всего листов раздела 4 : ____	Всего разделов: ____	Всего листов выписки: ____
09.01.2020 № 99/2020/306043311			
Кадастровый номер:		53:20:0000000:5558	

План (чертеж, схема) части земельного участка		Учетный номер части: <u>53:20:0000000:5558/1</u>	
Масштаб 1: данные отсутствуют	Условные обозначения:		

Государственный регистратор		ФГИС ЕГРН
полное наименование должности	подпись	инициалы, фамилия

М.П.

Раздел 4

**Выписка из Единого государственного реестра недвижимости об объекте недвижимости
Сведения о частях земельного участка**

Земельный участок			
<small>(вид объекта недвижимости)</small>			
Лист № ____ Раздела 4	Всего листов раздела 4 : ____	Всего разделов: ____	Всего листов выписки: ____
09.01.2020 № 99/2020/306043311			
Кадастровый номер:		53:20:0000000:5558	

План (чертеж, схема) части земельного участка		Учетный номер части: <u>53:20:0000000:5558/1</u>	
Масштаб 1: данные отсутствуют	Условные обозначения:		

Государственный регистратор		ФГИС ЕГРН
полное наименование должности	подпись	инициалы, фамилия

М.П.

Раздел 4

Выписка из Единого государственного реестра недвижимости об объекте недвижимости
Сведения о частях земельного участка

Земельный участок			
<small>(вид объекта недвижимости)</small>			
Лист № ____ Раздела 4	Всего листов раздела 4 : ____	Всего разделов: ____	Всего листов выписки: ____
09.01.2020 № 99/2020/306043311			
Кадастровый номер:		53:20:0000000:5558	

План (чертеж, схема) части земельного участка		Учетный номер части: <u>53:20:0000000:5558/2</u>	
Масштаб 1: данные отсутствуют	Условные обозначения:		

Государственный регистратор		ФГИС ЕГРН
полное наименование должности	подпись	инициалы, фамилия

М.П.

Раздел 4

**Выписка из Единого государственного реестра недвижимости об объекте недвижимости
Сведения о частях земельного участка**

Земельный участок			
<small>(вид объекта недвижимости)</small>			
Лист № ___ Раздела 4	Всего листов раздела 4 : ___	Всего разделов: ___	Всего листов выписки: ___
09.01.2020 № 99/2020/306043311			
Кадастровый номер:		53:20:0000000:5558	

План (чертеж, схема) части земельного участка		Учетный номер части: <u>53:20:0000000:5558/2</u>	
Масштаб 1: данные отсутствуют	Условные обозначения:		

Государственный регистратор		ФГИС ЕГРН
полное наименование должности	подпись	инициалы, фамилия

М.П.

Раздел 4

**Выписка из Единого государственного реестра недвижимости об объекте недвижимости
Сведения о частях земельного участка**

Земельный участок			
<small>(вид объекта недвижимости)</small>			
Лист № ___ Раздела 4	Всего листов раздела 4 : ___	Всего разделов: ___	Всего листов выписки: ___
09.01.2020 № 99/2020/306043311			
Кадастровый номер:		53:20:0000000:5558	

План (чертеж, схема) части земельного участка		Учетный номер части: <u>53:20:0000000:5558/2</u>	
Масштаб 1: данные отсутствуют	Условные обозначения:		

Государственный регистратор		ФГИС ЕГРН
полное наименование должности	подпись	инициалы, фамилия

М.П.

Раздел 4

**Выписка из Единого государственного реестра недвижимости об объекте недвижимости
Сведения о частях земельного участка**

Земельный участок			
<small>(вид объекта недвижимости)</small>			
Лист № ____ Раздела 4	Всего листов раздела 4 : ____	Всего разделов: ____	Всего листов выписки: ____
09.01.2020 № 99/2020/306043311			
Кадастровый номер:		53:20:0000000:5558	

План (чертеж, схема) части земельного участка		Учетный номер части: <u>53:20:0000000:5558/3</u>	
Масштаб 1: данные отсутствуют	Условные обозначения:		

Государственный регистратор		ФГИС ЕГРН
полное наименование должности	подпись	инициалы, фамилия

М.П.

Раздел 4

**Выписка из Единого государственного реестра недвижимости об объекте недвижимости
Сведения о частях земельного участка**

Земельный участок			
<small>(вид объекта недвижимости)</small>			
Лист № ____ Раздела 4	Всего листов раздела 4 : ____	Всего разделов: ____	Всего листов выписки: ____
09.01.2020 № 99/2020/306043311			
Кадастровый номер:		53:20:0000000:5558	

План (чертеж, схема) части земельного участка		Учетный номер части: <u>53:20:0000000:5558/3</u>	
Масштаб 1: данные отсутствуют	Условные обозначения:		

Государственный регистратор		ФГИС ЕГРН
------------------------------------	--	------------------

полное наименование должности	подпись	инициалы, фамилия
--------------------------------------	----------------	--------------------------

М.П.

Раздел 4.1

**Выписка из Единого государственного реестра недвижимости об объекте недвижимости
Сведения о частях земельного участка**

Земельный участок			
<small>(вид объекта недвижимости)</small>			
Лист № ____ Раздела 4.1	Всего листов раздела 4.1 : ____	Всего разделов: ____	Всего листов выписки: ____
09.01.2020 № 99/2020/306043311			
Кадастровый номер:		53:20:0000000:5558	

Учетный номер части	Площадь (м ²)	Содержание ограничения в использовании или ограничения права на объект недвижимости или обременения объекта недвижимости
1	2	3
1	2616.78	
1	2616.78	
1	2616.78	
2	2288.81	
2	2288.81	
2	2288.81	
3	7101.46	
3	7101.46	

Государственный регистратор		ФГИС ЕГРН
полное наименование должности	подпись	инициалы, фамилия

М.П.

Раздел 4.2

**Выписка из Единого государственного реестра недвижимости об объекте недвижимости
Сведения о частях земельного участка**

Земельный участок

(вид объекта недвижимости)					
Лист № ___ Раздела 4.2		Всего листов раздела 4.2 : ___		Всего разделов: ___	Всего листов выписки: ___
09.01.2020 № 99/2020/306043311					
Кадастровый номер:			53:20:000000:5558		
Сведения о характерных точках границы части (частей) земельного участка					
Учетный номер части: 1					
Система координат: Вичуга					
Зона №					
Номер точки	Координаты, м		Описание закрепления на местности	Средняя квадратическая погрешность определения координат характерных точек границы части земельного участка, м	
	X	Y			
1	2	3	4	5	
43	620887.88	2193995.59	данные отсутствуют	данные отсутствуют	
47	620910.67	2193948.47	данные отсутствуют	данные отсутствуют	
48	620920.3	2193953.88	данные отсутствуют	данные отсутствуют	
49	620923.82	2193955.85	данные отсутствуют	данные отсутствуют	
86	620919.4	2194013.17	данные отсутствуют	данные отсутствуют	
86	620919.4	2194013.17	данные отсутствуют	данные отсутствуют	
87	620887.88	2193995.59	данные отсутствуют	данные отсутствуют	
87	620887.88	2193995.59	данные отсутствуют	данные отсутствуют	
87	620887.88	2193995.59	данные отсутствуют	данные отсутствуют	
87	620887.88	2193995.59	данные отсутствуют	данные отсутствуют	
88	620875.5	2193988.69	данные отсутствуют	данные отсутствуют	
88	620875.5	2193988.69	данные отсутствуют	данные отсутствуют	
89	620889.47	2193961.78	данные отсутствуют	данные отсутствуют	
89	620889.47	2193961.78	данные отсутствуют	данные отсутствуют	
90	620899.75	2193942.34	данные отсутствуют	данные отсутствуют	
90	620899.75	2193942.34	данные отсутствуют	данные отсутствуют	
Государственный регистратор			ФГИС ЕГРН		
полное наименование должности			подпись		
			инициалы, фамилия		

М.П.

Раздел 4.2

**Выписка из Единого государственного реестра недвижимости об объекте недвижимости
Сведения о частях земельного участка**

Земельный участок			
<small>(вид объекта недвижимости)</small>			
Лист № ____	Раздела 4.2	Всего листов раздела 4.2 : ____	Всего разделов: ____
Всего листов выписки: ____			
09.01.2020 № 99/2020/306043311			
Кадастровый номер:		53:20:0000000:5558	

Номер точки	Координаты, м		Описание закрепления на местности	Средняя квадратическая погрешность определения координат характерных точек границы части земельного участка, м
	X	Y		
1	2	3	4	5
91	620910.67	2193948.47	данные отсутствуют	данные отсутствуют
91	620910.67	2193948.47	данные отсутствуют	данные отсутствуют
91	620910.67	2193948.47	данные отсутствуют	данные отсутствуют
91	620910.67	2193948.47	данные отсутствуют	данные отсутствуют
92	620920.3	2193953.88	данные отсутствуют	данные отсутствуют
92	620920.3	2193953.88	данные отсутствуют	данные отсутствуют
92	620920.3	2193953.88	данные отсутствуют	данные отсутствуют
92	620920.3	2193953.88	данные отсутствуют	данные отсутствуют
93	620923.82	2193955.85	данные отсутствуют	данные отсутствуют
93	620923.82	2193955.85	данные отсутствуют	данные отсутствуют
93	620923.82	2193955.85	данные отсутствуют	данные отсутствуют
93	620923.82	2193955.85	данные отсутствуют	данные отсутствуют
94	620943.46	2193966.88	данные отсутствуют	данные отсутствуют
94	620943.46	2193966.88	данные отсутствуют	данные отсутствуют
95	620933.53	2193985.42	данные отсутствуют	данные отсутствуют
95	620933.53	2193985.42	данные отсутствуют	данные отсутствуют
96	620919.4	2194013.17	данные отсутствуют	данные отсутствуют
Государственный регистратор			ФГИС ЕГРН	
полное наименование должности			подпись	
			инициалы, фамилия	

М.П.

Раздел 4.2

**Выписка из Единого государственного реестра недвижимости об объекте недвижимости
Сведения о частях земельного участка**

Земельный участок			
<small>(вид объекта недвижимости)</small>			
Лист № ____	Раздела 4.2	Всего листов раздела 4.2 : ____	Всего разделов: ____
Всего листов выписки: ____			
09.01.2020 № 99/2020/306043311			
Кадастровый номер:		53:20:0000000:5558	

Номер точки	Координаты, м		Описание закрепления на местности	Средняя квадратическая погрешность определения координат характерных точек границы части земельного участка, м
	X	Y		
1	2	3	4	5
97	620875.5	2193988.69	данные отсутствуют	данные отсутствуют
98	620889.47	2193961.78	данные отсутствуют	данные отсутствуют
99	620899.75	2193942.34	данные отсутствуют	данные отсутствуют
100	620943.46	2193966.88	данные отсутствуют	данные отсутствуют
101	620933.53	2193985.42	данные отсутствуют	данные отсутствуют
102	621082.33	2194099.2	данные отсутствуют	данные отсутствуют
102	621082.33	2194099.2	данные отсутствуют	данные отсутствуют
103	621042.65	2194079.2	данные отсутствуют	данные отсутствуют
103	621042.65	2194079.2	данные отсутствуют	данные отсутствуют
104	621060.45	2194030.3	данные отсутствуют	данные отсутствуют
104	621060.45	2194030.3	данные отсутствуют	данные отсутствуют
105	621100	2194050.58	данные отсутствуют	данные отсутствуют
105	621100	2194050.58	данные отсутствуют	данные отсутствуют
106	621082.33	2194099.2	данные отсутствуют	данные отсутствуют
107	621042.65	2194079.2	данные отсутствуют	данные отсутствуют
108	621060.45	2194030.3	данные отсутствуют	данные отсутствуют
109	621100	2194050.58	данные отсутствуют	данные отсутствуют
Государственный регистратор			ФГИС ЕГРН	
полное наименование должности			подпись	
			инициалы, фамилия	

М.П.

Раздел 4.2

**Выписка из Единого государственного реестра недвижимости об объекте недвижимости
Сведения о частях земельного участка**

Земельный участок			
<small>(вид объекта недвижимости)</small>			
Лист № ____	Раздела 4.2	Всего листов раздела 4.2 : ____	Всего разделов: ____
Всего листов выписки: ____			
09.01.2020 № 99/2020/306043311			
Кадастровый номер:		53:20:0000000:5558	

Номер точки	Координаты, м		Описание закрепления на местности	Средняя квадратическая погрешность определения координат характерных точек границы части земельного участка, м
	X	Y		
1	2	3	4	5
110	620984.78	2194049.65	данные отсутствуют	данные отсутствуют
110	620984.78	2194049.65	данные отсутствуют	данные отсутствуют
111	620971.04	2194041.98	данные отсутствуют	данные отсутствуют
111	620971.04	2194041.98	данные отсутствуют	данные отсутствуют
112	620919.83	2194013.41	данные отсутствуют	данные отсутствуют
112	620919.83	2194013.41	данные отсутствуют	данные отсутствуют
113	620865.62	2193983.19	данные отсутствуют	данные отсутствуют
113	620865.62	2193983.19	данные отсутствуют	данные отсутствуют
114	620879.72	2193956.55	данные отсутствуют	данные отсутствуют
114	620879.72	2193956.55	данные отсутствуют	данные отсутствуют
115	620890.33	2193937.05	данные отсутствуют	данные отсутствуют
115	620890.33	2193937.05	данные отсутствуют	данные отсутствуют
116	621008.8	2194003.57	данные отсутствуют	данные отсутствуют
116	621008.8	2194003.57	данные отсутствуют	данные отсутствуют
117	620999.73	2194020.98	данные отсутствуют	данные отсутствуют
117	620999.73	2194020.98	данные отсутствуют	данные отсутствуют
118	620984.85	2194049.51	данные отсутствуют	данные отсутствуют
Государственный регистратор			ФГИС ЕГРН	
полное наименование должности			подпись	
			инициалы, фамилия	

М.П.

Раздел 4.2

**Выписка из Единого государственного реестра недвижимости об объекте недвижимости
Сведения о частях земельного участка**

Земельный участок			
<small>(вид объекта недвижимости)</small>			
Лист № ____ Раздела 4.2	Всего листов раздела 4.2 : ____	Всего разделов: ____	Всего листов выписки: ____
09.01.2020 № 99/2020/306043311			
Кадастровый номер:		53:20:0000000:5558	

Номер точки	Координаты, м		Описание закрепления на местности	Средняя квадратическая погрешность определения координат характерных точек границы части земельного участка, м
	X	Y		
1	2	3	4	5
118	620984.85	2194049.51	данные отсутствуют	данные отсутствуют

Государственный регистратор		ФГИС ЕГРН
полное наименование должности	подпись	инициалы, фамилия

М.П.

Раздел 4.2

**Выписка из Единого государственного реестра недвижимости об объекте недвижимости
Сведения о частях земельного участка**

Земельный участок				
<small>(вид объекта недвижимости)</small>				
Лист № ____ Раздела 4.2	Всего листов раздела 4.2 : ____	Всего разделов: ____	Всего листов выписки: ____	
09.01.2020 № 99/2020/306043311				
Кадастровый номер:		53:20:0000000:5558		
Сведения о характерных точках границы части (частей) земельного участка				
Учетный номер части: 1				
Система координат: Вичуга Зона №				
Номер точки	Координаты, м		Описание закрепления на местности	Средняя квадратическая погрешность определения координат характерных точек границы части земельного участка, м
	X	Y		

1	2	3	4	5
43	620887.88	2193995.59	данные отсутствуют	данные отсутствуют
47	620910.67	2193948.47	данные отсутствуют	данные отсутствуют
48	620920.3	2193953.88	данные отсутствуют	данные отсутствуют
49	620923.82	2193955.85	данные отсутствуют	данные отсутствуют
86	620919.4	2194013.17	данные отсутствуют	данные отсутствуют
86	620919.4	2194013.17	данные отсутствуют	данные отсутствуют
87	620887.88	2193995.59	данные отсутствуют	данные отсутствуют
87	620887.88	2193995.59	данные отсутствуют	данные отсутствуют
87	620887.88	2193995.59	данные отсутствуют	данные отсутствуют
87	620887.88	2193995.59	данные отсутствуют	данные отсутствуют
88	620875.5	2193988.69	данные отсутствуют	данные отсутствуют
88	620875.5	2193988.69	данные отсутствуют	данные отсутствуют
89	620889.47	2193961.78	данные отсутствуют	данные отсутствуют
89	620889.47	2193961.78	данные отсутствуют	данные отсутствуют
90	620899.75	2193942.34	данные отсутствуют	данные отсутствуют
90	620899.75	2193942.34	данные отсутствуют	данные отсутствуют
Государственный регистратор				ФГИС ЕГРН
полное наименование должности			подпись	инициалы, фамилия

М.П.

Раздел 4.2

**Выписка из Единого государственного реестра недвижимости об объекте недвижимости
Сведения о частях земельного участка**

Земельный участок			
<small>(вид объекта недвижимости)</small>			
Лист № ___ Раздела 4.2	Всего листов раздела 4.2 : ___	Всего разделов: ___	Всего листов выписки: ___
09.01.2020 № 99/2020/306043311			
Кадастровый номер:		53:20:0000000:5558	

Номер точки	Координаты, м		Описание закрепления на местности	Средняя квадратическая погрешность определения координат характерных точек границы части земельного участка, м
	X	Y		
1	2	3	4	5

91	620910.67	2193948.47	данные отсутствуют	данные отсутствуют
91	620910.67	2193948.47	данные отсутствуют	данные отсутствуют
91	620910.67	2193948.47	данные отсутствуют	данные отсутствуют
91	620910.67	2193948.47	данные отсутствуют	данные отсутствуют
92	620920.3	2193953.88	данные отсутствуют	данные отсутствуют
92	620920.3	2193953.88	данные отсутствуют	данные отсутствуют
92	620920.3	2193953.88	данные отсутствуют	данные отсутствуют
92	620920.3	2193953.88	данные отсутствуют	данные отсутствуют
93	620923.82	2193955.85	данные отсутствуют	данные отсутствуют
93	620923.82	2193955.85	данные отсутствуют	данные отсутствуют
93	620923.82	2193955.85	данные отсутствуют	данные отсутствуют
93	620923.82	2193955.85	данные отсутствуют	данные отсутствуют
94	620943.46	2193966.88	данные отсутствуют	данные отсутствуют
94	620943.46	2193966.88	данные отсутствуют	данные отсутствуют
95	620933.53	2193985.42	данные отсутствуют	данные отсутствуют
95	620933.53	2193985.42	данные отсутствуют	данные отсутствуют
96	620919.4	2194013.17	данные отсутствуют	данные отсутствуют
Государственный регистратор				ФГИС ЕГРН
полное наименование должности			подпись	инициалы, фамилия

М.П.

Раздел 4.2

**Выписка из Единого государственного реестра недвижимости об объекте недвижимости
Сведения о частях земельного участка**

Земельный участок			
<small>(вид объекта недвижимости)</small>			
Лист № ___ Раздела 4.2	Всего листов раздела 4.2 : ___	Всего разделов: ___	Всего листов выписки: ___
09.01.2020 № 99/2020/306043311			
Кадастровый номер:		53:20:0000000:5558	

Номер точки	Координаты, м		Описание закрепления на местности	Средняя квадратическая погрешность определения координат характерных точек границы части земельного участка, м
	X	Y		
1	2	3	4	5

97	620875.5	2193988.69	данные отсутствуют	данные отсутствуют
98	620889.47	2193961.78	данные отсутствуют	данные отсутствуют
99	620899.75	2193942.34	данные отсутствуют	данные отсутствуют
100	620943.46	2193966.88	данные отсутствуют	данные отсутствуют
101	620933.53	2193985.42	данные отсутствуют	данные отсутствуют
102	621082.33	2194099.2	данные отсутствуют	данные отсутствуют
102	621082.33	2194099.2	данные отсутствуют	данные отсутствуют
103	621042.65	2194079.2	данные отсутствуют	данные отсутствуют
103	621042.65	2194079.2	данные отсутствуют	данные отсутствуют
104	621060.45	2194030.3	данные отсутствуют	данные отсутствуют
104	621060.45	2194030.3	данные отсутствуют	данные отсутствуют
105	621100	2194050.58	данные отсутствуют	данные отсутствуют
105	621100	2194050.58	данные отсутствуют	данные отсутствуют
106	621082.33	2194099.2	данные отсутствуют	данные отсутствуют
107	621042.65	2194079.2	данные отсутствуют	данные отсутствуют
108	621060.45	2194030.3	данные отсутствуют	данные отсутствуют
109	621100	2194050.58	данные отсутствуют	данные отсутствуют
Государственный регистратор				ФГИС ЕГРН
полное наименование должности			подпись	инициалы, фамилия

М.П.

Раздел 4.2

**Выписка из Единого государственного реестра недвижимости об объекте недвижимости
Сведения о частях земельного участка**

Земельный участок			
<small>(вид объекта недвижимости)</small>			
Лист № ___ Раздела <u>4.2</u>	Всего листов раздела <u>4.2</u> : ___	Всего разделов: ___	Всего листов выписки: ___
09.01.2020 № 99/2020/306043311			
Кадастровый номер:		53:20:0000000:5558	

Номер точки	Координаты, м		Описание закрепления на местности	Средняя квадратическая погрешность определения координат характерных точек границы части земельного участка, м
	X	Y		
1	2	3	4	5

110	620984.78	2194049.65	данные отсутствуют	данные отсутствуют
110	620984.78	2194049.65	данные отсутствуют	данные отсутствуют
111	620971.04	2194041.98	данные отсутствуют	данные отсутствуют
111	620971.04	2194041.98	данные отсутствуют	данные отсутствуют
112	620919.83	2194013.41	данные отсутствуют	данные отсутствуют
112	620919.83	2194013.41	данные отсутствуют	данные отсутствуют
113	620865.62	2193983.19	данные отсутствуют	данные отсутствуют
113	620865.62	2193983.19	данные отсутствуют	данные отсутствуют
114	620879.72	2193956.55	данные отсутствуют	данные отсутствуют
114	620879.72	2193956.55	данные отсутствуют	данные отсутствуют
115	620890.33	2193937.05	данные отсутствуют	данные отсутствуют
115	620890.33	2193937.05	данные отсутствуют	данные отсутствуют
116	621008.8	2194003.57	данные отсутствуют	данные отсутствуют
116	621008.8	2194003.57	данные отсутствуют	данные отсутствуют
117	620999.73	2194020.98	данные отсутствуют	данные отсутствуют
117	620999.73	2194020.98	данные отсутствуют	данные отсутствуют
118	620984.85	2194049.51	данные отсутствуют	данные отсутствуют
Государственный регистратор				ФГИС ЕГРН
полное наименование должности			подпись	инициалы, фамилия

М.П.

Раздел 4.2

**Выписка из Единого государственного реестра недвижимости об объекте недвижимости
Сведения о частях земельного участка**

Земельный участок			
<small>(вид объекта недвижимости)</small>			
Лист № ___ Раздела 4.2	Всего листов раздела 4.2 : ___	Всего разделов: ___	Всего листов выписки: ___
09.01.2020 № 99/2020/306043311			
Кадастровый номер:		53:20:0000000:5558	

Номер точки	Координаты, м		Описание закрепления на местности	Средняя квадратическая погрешность определения координат характерных точек границы части земельного участка, м
	X	Y		
1	2	3	4	5

118	620984.85	2194049.51	данные отсутствуют	данные отсутствуют
-----	-----------	------------	--------------------	--------------------

Государственный регистратор		ФГИС ЕГРН
полное наименование должности	подпись	инициалы, фамилия

М.П.

Раздел 4.2

**Выписка из Единого государственного реестра недвижимости об объекте недвижимости
Сведения о частях земельного участка**

Земельный участок					
<small>(вид объекта недвижимости)</small>					
Лист № ____ Раздела 4.2		Всего листов раздела 4.2 : ____	Всего разделов: ____	Всего листов выписки: ____	
09.01.2020 № 99/2020/306043311					
Кадастровый номер:			53:20:0000000:5558		
Сведения о характерных точках границы части (частей) земельного участка					
Учетный номер части: 1					
Система координат: МСК 53 (Зона-2)					
Зона №					
Номер точки	Координаты, м		Описание закрепления на местности	Средняя квадратическая погрешность определения координат характерных точек границы части земельного участка, м	
	X	Y			
1	2	3	4	5	
43	620887.88	2193995.59	данные отсутствуют	данные отсутствуют	
47	620910.67	2193948.47	данные отсутствуют	данные отсутствуют	
48	620920.3	2193953.88	данные отсутствуют	данные отсутствуют	
49	620923.82	2193955.85	данные отсутствуют	данные отсутствуют	
86	620919.4	2194013.17	данные отсутствуют	данные отсутствуют	
86	620919.4	2194013.17	данные отсутствуют	данные отсутствуют	
87	620887.88	2193995.59	данные отсутствуют	данные отсутствуют	
87	620887.88	2193995.59	данные отсутствуют	данные отсутствуют	
87	620887.88	2193995.59	данные отсутствуют	данные отсутствуют	
87	620887.88	2193995.59	данные отсутствуют	данные отсутствуют	

88	620875.5	2193988.69	данные отсутствуют	данные отсутствуют
88	620875.5	2193988.69	данные отсутствуют	данные отсутствуют
89	620889.47	2193961.78	данные отсутствуют	данные отсутствуют
89	620889.47	2193961.78	данные отсутствуют	данные отсутствуют
90	620899.75	2193942.34	данные отсутствуют	данные отсутствуют
90	620899.75	2193942.34	данные отсутствуют	данные отсутствуют
Государственный регистратор			ФГИС ЕГРН	
полное наименование должности			подпись	инициалы, фамилия

М.П.

Раздел 4.2

**Выписка из Единого государственного реестра недвижимости об объекте недвижимости
Сведения о частях земельного участка**

Земельный участок			
<small>(вид объекта недвижимости)</small>			
Лист № ____ Раздела 4.2	Всего листов раздела 4.2 : ____	Всего разделов: ____	Всего листов выписки: ____
09.01.2020 № 99/2020/306043311			
Кадастровый номер:		53:20:000000:5558	

Номер точки	Координаты, м		Описание закрепления на местности	Средняя квадратическая погрешность определения координат характерных точек границы части земельного участка, м
	Х	У		
1	2	3	4	5
91	620910.67	2193948.47	данные отсутствуют	данные отсутствуют
91	620910.67	2193948.47	данные отсутствуют	данные отсутствуют
91	620910.67	2193948.47	данные отсутствуют	данные отсутствуют
91	620910.67	2193948.47	данные отсутствуют	данные отсутствуют
92	620920.3	2193953.88	данные отсутствуют	данные отсутствуют
92	620920.3	2193953.88	данные отсутствуют	данные отсутствуют
92	620920.3	2193953.88	данные отсутствуют	данные отсутствуют
92	620920.3	2193953.88	данные отсутствуют	данные отсутствуют
93	620923.82	2193955.85	данные отсутствуют	данные отсутствуют
93	620923.82	2193955.85	данные отсутствуют	данные отсутствуют
93	620923.82	2193955.85	данные отсутствуют	данные отсутствуют

93	620923.82	2193955.85	данные отсутствуют	данные отсутствуют
94	620943.46	2193966.88	данные отсутствуют	данные отсутствуют
94	620943.46	2193966.88	данные отсутствуют	данные отсутствуют
95	620933.53	2193985.42	данные отсутствуют	данные отсутствуют
95	620933.53	2193985.42	данные отсутствуют	данные отсутствуют
96	620919.4	2194013.17	данные отсутствуют	данные отсутствуют
Государственный регистратор			ФГИС ЕГРН	
полное наименование должности			подпись	инициалы, фамилия

М.П.

Раздел 4.2

**Выписка из Единого государственного реестра недвижимости об объекте недвижимости
Сведения о частях земельного участка**

Земельный участок			
<small>(вид объекта недвижимости)</small>			
Лист № ____ Раздела 4.2	Всего листов раздела 4.2 : ____	Всего разделов: ____	Всего листов выписки: ____
09.01.2020 № 99/2020/306043311			
Кадастровый номер:		53:20:0000000:5558	

Номер точки	Координаты, м		Описание закрепления на местности	Средняя квадратическая погрешность определения координат характерных точек границы части земельного участка, м
	Х	У		
1	2	3	4	5
97	620875.5	2193988.69	данные отсутствуют	данные отсутствуют
98	620889.47	2193961.78	данные отсутствуют	данные отсутствуют
99	620899.75	2193942.34	данные отсутствуют	данные отсутствуют
100	620943.46	2193966.88	данные отсутствуют	данные отсутствуют
101	620933.53	2193985.42	данные отсутствуют	данные отсутствуют
102	621082.33	2194099.2	данные отсутствуют	данные отсутствуют
102	621082.33	2194099.2	данные отсутствуют	данные отсутствуют
103	621042.65	2194079.2	данные отсутствуют	данные отсутствуют
103	621042.65	2194079.2	данные отсутствуют	данные отсутствуют
104	621060.45	2194030.3	данные отсутствуют	данные отсутствуют
104	621060.45	2194030.3	данные отсутствуют	данные отсутствуют

105	621100	2194050.58	данные отсутствуют	данные отсутствуют
105	621100	2194050.58	данные отсутствуют	данные отсутствуют
106	621082.33	2194099.2	данные отсутствуют	данные отсутствуют
107	621042.65	2194079.2	данные отсутствуют	данные отсутствуют
108	621060.45	2194030.3	данные отсутствуют	данные отсутствуют
109	621100	2194050.58	данные отсутствуют	данные отсутствуют
Государственный регистратор			ФГИС ЕГРН	
полное наименование должности			подпись	инициалы, фамилия

М.П.

Раздел 4.2

**Выписка из Единого государственного реестра недвижимости об объекте недвижимости
Сведения о частях земельного участка**

Земельный участок			
<small>(вид объекта недвижимости)</small>			
Лист № ____ Раздела 4.2	Всего листов раздела 4.2 : ____	Всего разделов: ____	Всего листов выписки: ____
09.01.2020 № 99/2020/306043311			
Кадастровый номер:		53:20:0000000:5558	

Номер точки	Координаты, м		Описание закрепления на местности	Средняя квадратическая погрешность определения координат характерных точек границы части земельного участка, м
	Х	У		
1	2	3	4	5
110	620984.78	2194049.65	данные отсутствуют	данные отсутствуют
110	620984.78	2194049.65	данные отсутствуют	данные отсутствуют
111	620971.04	2194041.98	данные отсутствуют	данные отсутствуют
111	620971.04	2194041.98	данные отсутствуют	данные отсутствуют
112	620919.83	2194013.41	данные отсутствуют	данные отсутствуют
112	620919.83	2194013.41	данные отсутствуют	данные отсутствуют
113	620865.62	2193983.19	данные отсутствуют	данные отсутствуют
113	620865.62	2193983.19	данные отсутствуют	данные отсутствуют
114	620879.72	2193956.55	данные отсутствуют	данные отсутствуют
114	620879.72	2193956.55	данные отсутствуют	данные отсутствуют
115	620890.33	2193937.05	данные отсутствуют	данные отсутствуют

115	620890.33	2193937.05	данные отсутствуют	данные отсутствуют
116	621008.8	2194003.57	данные отсутствуют	данные отсутствуют
116	621008.8	2194003.57	данные отсутствуют	данные отсутствуют
117	620999.73	2194020.98	данные отсутствуют	данные отсутствуют
117	620999.73	2194020.98	данные отсутствуют	данные отсутствуют
118	620984.85	2194049.51	данные отсутствуют	данные отсутствуют
Государственный регистратор			ФГИС ЕГРН	
полное наименование должности			подпись	инициалы, фамилия

М.П.

Раздел 4.2

**Выписка из Единого государственного реестра недвижимости об объекте недвижимости
Сведения о частях земельного участка**

Земельный участок			
<small>(вид объекта недвижимости)</small>			
Лист № ____ Раздела 4.2	Всего листов раздела 4.2 : ____	Всего разделов: ____	Всего листов выписки: ____
09.01.2020 № 99/2020/306043311			
Кадастровый номер:		53:20:0000000:5558	

Номер точки	Координаты, м		Описание закрепления на местности	Средняя квадратическая погрешность определения координат характерных точек границы части земельного участка, м
	X	Y		
1	2	3	4	5
118	620984.85	2194049.51	данные отсутствуют	данные отсутствуют

Государственный регистратор			ФГИС ЕГРН	
полное наименование должности			подпись	инициалы, фамилия

М.П.

Раздел 4.2

**Выписка из Единого государственного реестра недвижимости об объекте недвижимости
Сведения о частях земельного участка**

Земельный участок			
<small>(вид объекта недвижимости)</small>			
Лист № ____ Раздела 4.2	Всего листов раздела 4.2 : ____	Всего разделов: ____	Всего листов выписки: ____

09.01.2020 № 99/2020/306043311				
Кадастровый номер:			53:20:000000:5558	
Сведения о характерных точках границы части (частей) земельного участка				
Учетный номер части: 2				
Система координат: Вичуга Зона №				
Номер точки	Координаты, м		Описание закрепления на местности	Средняя квадратическая погрешность определения координат характерных точек границы части земельного участка, м
	X	Y		
1	2	3	4	5
43	620887.88	2193995.59	данные отсутствуют	данные отсутствуют
47	620910.67	2193948.47	данные отсутствуют	данные отсутствуют
48	620920.3	2193953.88	данные отсутствуют	данные отсутствуют
49	620923.82	2193955.85	данные отсутствуют	данные отсутствуют
86	620919.4	2194013.17	данные отсутствуют	данные отсутствуют
86	620919.4	2194013.17	данные отсутствуют	данные отсутствуют
87	620887.88	2193995.59	данные отсутствуют	данные отсутствуют
87	620887.88	2193995.59	данные отсутствуют	данные отсутствуют
87	620887.88	2193995.59	данные отсутствуют	данные отсутствуют
87	620887.88	2193995.59	данные отсутствуют	данные отсутствуют
88	620875.5	2193988.69	данные отсутствуют	данные отсутствуют
88	620875.5	2193988.69	данные отсутствуют	данные отсутствуют
89	620889.47	2193961.78	данные отсутствуют	данные отсутствуют
89	620889.47	2193961.78	данные отсутствуют	данные отсутствуют
90	620899.75	2193942.34	данные отсутствуют	данные отсутствуют
90	620899.75	2193942.34	данные отсутствуют	данные отсутствуют
Государственный регистратор			ФГИС ЕГРН	
полное наименование должности			подпись	
			инициалы, фамилия	

М.П.

Раздел 4.2

Выписка из Единого государственного реестра недвижимости об объекте недвижимости
Сведения о частях земельного участка

Земельный участок			
<small>(вид объекта недвижимости)</small>			
Лист № ____ Раздела 4.2	Всего листов раздела 4.2 : ____	Всего разделов: ____	Всего листов выписки: ____
09.01.2020 № 99/2020/306043311			
Кадастровый номер:		53:20:000000:5558	

Номер точки	Координаты, м		Описание закрепления на местности	Средняя квадратическая погрешность определения координат характерных точек границы части земельного участка, м
	X	Y		
1	2	3	4	5
91	620910.67	2193948.47	данные отсутствуют	данные отсутствуют
91	620910.67	2193948.47	данные отсутствуют	данные отсутствуют
91	620910.67	2193948.47	данные отсутствуют	данные отсутствуют
91	620910.67	2193948.47	данные отсутствуют	данные отсутствуют
92	620920.3	2193953.88	данные отсутствуют	данные отсутствуют
92	620920.3	2193953.88	данные отсутствуют	данные отсутствуют
92	620920.3	2193953.88	данные отсутствуют	данные отсутствуют
92	620920.3	2193953.88	данные отсутствуют	данные отсутствуют
93	620923.82	2193955.85	данные отсутствуют	данные отсутствуют
93	620923.82	2193955.85	данные отсутствуют	данные отсутствуют
93	620923.82	2193955.85	данные отсутствуют	данные отсутствуют
93	620923.82	2193955.85	данные отсутствуют	данные отсутствуют
94	620943.46	2193966.88	данные отсутствуют	данные отсутствуют
94	620943.46	2193966.88	данные отсутствуют	данные отсутствуют
95	620933.53	2193985.42	данные отсутствуют	данные отсутствуют
95	620933.53	2193985.42	данные отсутствуют	данные отсутствуют
96	620919.4	2194013.17	данные отсутствуют	данные отсутствуют
Государственный регистратор				ФГИС ЕГРН
полное наименование должности			подпись	инициалы, фамилия

М.П.

Раздел 4.2

Выписка из Единого государственного реестра недвижимости об объекте недвижимости
Сведения о частях земельного участка

Земельный участок			
(вид объекта недвижимости)			
Лист № ____ Раздела 4.2	Всего листов раздела 4.2 : ____	Всего разделов: ____	Всего листов выписки: ____
09.01.2020 № 99/2020/306043311			
Кадастровый номер:		53:20:000000:5558	

Номер точки	Координаты, м		Описание закрепления на местности	Средняя квадратическая погрешность определения координат характерных точек границы части земельного участка, м
	X	Y		
1	2	3	4	5
97	620875.5	2193988.69	данные отсутствуют	данные отсутствуют
98	620889.47	2193961.78	данные отсутствуют	данные отсутствуют
99	620899.75	2193942.34	данные отсутствуют	данные отсутствуют
100	620943.46	2193966.88	данные отсутствуют	данные отсутствуют
101	620933.53	2193985.42	данные отсутствуют	данные отсутствуют
102	621082.33	2194099.2	данные отсутствуют	данные отсутствуют
102	621082.33	2194099.2	данные отсутствуют	данные отсутствуют
103	621042.65	2194079.2	данные отсутствуют	данные отсутствуют
103	621042.65	2194079.2	данные отсутствуют	данные отсутствуют
104	621060.45	2194030.3	данные отсутствуют	данные отсутствуют
104	621060.45	2194030.3	данные отсутствуют	данные отсутствуют
105	621100	2194050.58	данные отсутствуют	данные отсутствуют
105	621100	2194050.58	данные отсутствуют	данные отсутствуют
106	621082.33	2194099.2	данные отсутствуют	данные отсутствуют
107	621042.65	2194079.2	данные отсутствуют	данные отсутствуют
108	621060.45	2194030.3	данные отсутствуют	данные отсутствуют
109	621100	2194050.58	данные отсутствуют	данные отсутствуют
Государственный регистратор				ФГИС ЕГРН
полное наименование должности			подпись	инициалы, фамилия

М.П.

Раздел 4.2

Выписка из Единого государственного реестра недвижимости об объекте недвижимости
Сведения о частях земельного участка

Земельный участок			
(вид объекта недвижимости)			
Лист № ____ Раздела 4.2	Всего листов раздела 4.2 : ____	Всего разделов: ____	Всего листов выписки: ____
09.01.2020 № 99/2020/306043311			
Кадастровый номер:		53:20:0000000:5558	

Номер точки	Координаты, м		Описание закрепления на местности	Средняя квадратическая погрешность определения координат характерных точек границы части земельного участка, м
	X	Y		
1	2	3	4	5
110	620984.78	2194049.65	данные отсутствуют	данные отсутствуют
110	620984.78	2194049.65	данные отсутствуют	данные отсутствуют
111	620971.04	2194041.98	данные отсутствуют	данные отсутствуют
111	620971.04	2194041.98	данные отсутствуют	данные отсутствуют
112	620919.83	2194013.41	данные отсутствуют	данные отсутствуют
112	620919.83	2194013.41	данные отсутствуют	данные отсутствуют
113	620865.62	2193983.19	данные отсутствуют	данные отсутствуют
113	620865.62	2193983.19	данные отсутствуют	данные отсутствуют
114	620879.72	2193956.55	данные отсутствуют	данные отсутствуют
114	620879.72	2193956.55	данные отсутствуют	данные отсутствуют
115	620890.33	2193937.05	данные отсутствуют	данные отсутствуют
115	620890.33	2193937.05	данные отсутствуют	данные отсутствуют
116	621008.8	2194003.57	данные отсутствуют	данные отсутствуют
116	621008.8	2194003.57	данные отсутствуют	данные отсутствуют
117	620999.73	2194020.98	данные отсутствуют	данные отсутствуют
117	620999.73	2194020.98	данные отсутствуют	данные отсутствуют
118	620984.85	2194049.51	данные отсутствуют	данные отсутствуют
Государственный регистратор				ФГИС ЕГРН
полное наименование должности			подпись	инициалы, фамилия

М.П.

Раздел 4.2

Выписка из Единого государственного реестра недвижимости об объекте недвижимости
Сведения о частях земельного участка

Земельный участок			
<small>(вид объекта недвижимости)</small>			
Лист № ____ Раздела 4.2	Всего листов раздела 4.2 : ____	Всего разделов: ____	Всего листов выписки: ____
09.01.2020 № 99/2020/306043311			
Кадастровый номер:		53:20:0000000:5558	

Номер точки	Координаты, м		Описание закрепления на местности	Средняя квадратическая погрешность определения координат характерных точек границы части земельного участка, м
	X	Y		
1	2	3	4	5
118	620984.85	2194049.51	данные отсутствуют	данные отсутствуют

Государственный регистратор		ФГИС ЕГРН
полное наименование должности	подпись	инициалы, фамилия

М.П.

Раздел 4.2

**Выписка из Единого государственного реестра недвижимости об объекте недвижимости
Сведения о частях земельного участка**

Земельный участок				
<small>(вид объекта недвижимости)</small>				
Лист № ____ Раздела 4.2	Всего листов раздела 4.2 : ____	Всего разделов: ____	Всего листов выписки: ____	
09.01.2020 № 99/2020/306043311				
Кадастровый номер:		53:20:0000000:5558		
Сведения о характерных точках границы части (частей) земельного участка				
Учетный номер части: 2				
Система координат: Вичуга				
Зона №				
Номер точки	Координаты, м		Описание закрепления на местности	Средняя квадратическая погрешность определения координат характерных точек границы части земельного участка, м
	X	Y		
1	2	3	4	5
43	620887.88	2193995.59	данные отсутствуют	данные отсутствуют

47	620910.67	2193948.47	данные отсутствуют	данные отсутствуют
48	620920.3	2193953.88	данные отсутствуют	данные отсутствуют
49	620923.82	2193955.85	данные отсутствуют	данные отсутствуют
86	620919.4	2194013.17	данные отсутствуют	данные отсутствуют
86	620919.4	2194013.17	данные отсутствуют	данные отсутствуют
87	620887.88	2193995.59	данные отсутствуют	данные отсутствуют
87	620887.88	2193995.59	данные отсутствуют	данные отсутствуют
87	620887.88	2193995.59	данные отсутствуют	данные отсутствуют
87	620887.88	2193995.59	данные отсутствуют	данные отсутствуют
88	620875.5	2193988.69	данные отсутствуют	данные отсутствуют
88	620875.5	2193988.69	данные отсутствуют	данные отсутствуют
89	620889.47	2193961.78	данные отсутствуют	данные отсутствуют
89	620889.47	2193961.78	данные отсутствуют	данные отсутствуют
90	620899.75	2193942.34	данные отсутствуют	данные отсутствуют
90	620899.75	2193942.34	данные отсутствуют	данные отсутствуют
Государственный регистратор				ФГИС ЕГРН
полное наименование должности			подпись	инициалы, фамилия

М.П.

Раздел 4.2

**Выписка из Единого государственного реестра недвижимости об объекте недвижимости
Сведения о частях земельного участка**

Земельный участок			
<small>(вид объекта недвижимости)</small>			
Лист № ____ Раздела 4.2	Всего листов раздела 4.2 : ____	Всего разделов: ____	Всего листов выписки: ____
09.01.2020 № 99/2020/306043311			
Кадастровый номер:		53:20:0000000:5558	

Номер точки	Координаты, м		Описание закрепления на местности	Средняя квадратическая погрешность определения координат характерных точек границы части земельного участка, м
	X	Y		
1	2	3	4	5
91	620910.67	2193948.47	данные отсутствуют	данные отсутствуют
91	620910.67	2193948.47	данные отсутствуют	данные отсутствуют

91	620910.67	2193948.47	данные отсутствуют	данные отсутствуют
91	620910.67	2193948.47	данные отсутствуют	данные отсутствуют
92	620920.3	2193953.88	данные отсутствуют	данные отсутствуют
92	620920.3	2193953.88	данные отсутствуют	данные отсутствуют
92	620920.3	2193953.88	данные отсутствуют	данные отсутствуют
92	620920.3	2193953.88	данные отсутствуют	данные отсутствуют
92	620920.3	2193953.88	данные отсутствуют	данные отсутствуют
93	620923.82	2193955.85	данные отсутствуют	данные отсутствуют
93	620923.82	2193955.85	данные отсутствуют	данные отсутствуют
94	620943.46	2193966.88	данные отсутствуют	данные отсутствуют
94	620943.46	2193966.88	данные отсутствуют	данные отсутствуют
95	620933.53	2193985.42	данные отсутствуют	данные отсутствуют
95	620933.53	2193985.42	данные отсутствуют	данные отсутствуют
96	620919.4	2194013.17	данные отсутствуют	данные отсутствуют
Государственный регистратор				ФГИС ЕГРН
полное наименование должности			подпись	инициалы, фамилия

М.П.

Раздел 4.2

**Выписка из Единого государственного реестра недвижимости об объекте недвижимости
Сведения о частях земельного участка**

Земельный участок			
<small>(вид объекта недвижимости)</small>			
Лист № ____ Раздела 4.2	Всего листов раздела 4.2 : ____	Всего разделов: ____	Всего листов выписки: ____
09.01.2020 № 99/2020/306043311			
Кадастровый номер:		53:20:0000000:5558	

Номер точки	Координаты, м		Описание закрепления на местности	Средняя квадратическая погрешность определения координат характерных точек границы части земельного участка, м
	X	Y		
1	2	3	4	5
97	620875.5	2193988.69	данные отсутствуют	данные отсутствуют
98	620889.47	2193961.78	данные отсутствуют	данные отсутствуют

99	620899.75	2193942.34	данные отсутствуют	данные отсутствуют
100	620943.46	2193966.88	данные отсутствуют	данные отсутствуют
101	620933.53	2193985.42	данные отсутствуют	данные отсутствуют
102	621082.33	2194099.2	данные отсутствуют	данные отсутствуют
102	621082.33	2194099.2	данные отсутствуют	данные отсутствуют
103	621042.65	2194079.2	данные отсутствуют	данные отсутствуют
103	621042.65	2194079.2	данные отсутствуют	данные отсутствуют
104	621060.45	2194030.3	данные отсутствуют	данные отсутствуют
104	621060.45	2194030.3	данные отсутствуют	данные отсутствуют
105	621100	2194050.58	данные отсутствуют	данные отсутствуют
105	621100	2194050.58	данные отсутствуют	данные отсутствуют
106	621082.33	2194099.2	данные отсутствуют	данные отсутствуют
107	621042.65	2194079.2	данные отсутствуют	данные отсутствуют
108	621060.45	2194030.3	данные отсутствуют	данные отсутствуют
109	621100	2194050.58	данные отсутствуют	данные отсутствуют
Государственный регистратор				ФГИС ЕГРН
полное наименование должности			подпись	инициалы, фамилия

М.П.

Раздел 4.2

**Выписка из Единого государственного реестра недвижимости об объекте недвижимости
Сведения о частях земельного участка**

Земельный участок			
<small>(вид объекта недвижимости)</small>			
Лист № ____ Раздела 4.2	Всего листов раздела 4.2 : ____	Всего разделов: ____	Всего листов выписки: ____
09.01.2020 № 99/2020/306043311			
Кадастровый номер:		53:20:0000000:5558	

Номер точки	Координаты, м		Описание закрепления на местности	Средняя квадратическая погрешность определения координат характерных точек границы части земельного участка, м
	X	Y		
1	2	3	4	5
110	620984.78	2194049.65	данные отсутствуют	данные отсутствуют
110	620984.78	2194049.65	данные отсутствуют	данные отсутствуют

111	620971.04	2194041.98	данные отсутствуют	данные отсутствуют
111	620971.04	2194041.98	данные отсутствуют	данные отсутствуют
112	620919.83	2194013.41	данные отсутствуют	данные отсутствуют
112	620919.83	2194013.41	данные отсутствуют	данные отсутствуют
113	620865.62	2193983.19	данные отсутствуют	данные отсутствуют
113	620865.62	2193983.19	данные отсутствуют	данные отсутствуют
114	620879.72	2193956.55	данные отсутствуют	данные отсутствуют
114	620879.72	2193956.55	данные отсутствуют	данные отсутствуют
115	620890.33	2193937.05	данные отсутствуют	данные отсутствуют
115	620890.33	2193937.05	данные отсутствуют	данные отсутствуют
116	621008.8	2194003.57	данные отсутствуют	данные отсутствуют
116	621008.8	2194003.57	данные отсутствуют	данные отсутствуют
117	620999.73	2194020.98	данные отсутствуют	данные отсутствуют
117	620999.73	2194020.98	данные отсутствуют	данные отсутствуют
118	620984.85	2194049.51	данные отсутствуют	данные отсутствуют
Государственный регистратор				ФГИС ЕГРН
полное наименование должности			подпись	инициалы, фамилия

М.П.

Раздел 4.2

**Выписка из Единого государственного реестра недвижимости об объекте недвижимости
Сведения о частях земельного участка**

Земельный участок			
<small>(вид объекта недвижимости)</small>			
Лист № ____ Раздела 4.2	Всего листов раздела 4.2 : ____	Всего разделов: ____	Всего листов выписки: ____
09.01.2020 № 99/2020/306043311			
Кадастровый номер:		53:20:0000000:5558	

Номер точки	Координаты, м		Описание закрепления на местности	Средняя квадратическая погрешность определения координат характерных точек границы части земельного участка, м
	X	Y		
1	2	3	4	5
118	620984.85	2194049.51	данные отсутствуют	данные отсутствуют

Государственный регистратор		ФГИС ЕГРН
полное наименование должности	подпись	инициалы, фамилия

М.П.

Раздел 4.2

**Выписка из Единого государственного реестра недвижимости об объекте недвижимости
Сведения о частях земельного участка**

Земельный участок					
<small>(вид объекта недвижимости)</small>					
Лист № ___ Раздела 4.2		Всего листов раздела 4.2 : ___	Всего разделов: ___	Всего листов выписки: ___	
09.01.2020 № 99/2020/306043311					
Кадастровый номер:			53:20:0000000:5558		
Сведения о характерных точках границы части (частей) земельного участка					
Учетный номер части: 2					
Система координат: МСК 53 (Зона-2)					
Зона №					
Номер точки	Координаты, м		Описание закрепления на местности	Средняя квадратическая погрешность определения координат характерных точек границы части земельного участка, м	
	X	Y			
1	2	3	4	5	
43	620887.88	2193995.59	данные отсутствуют	данные отсутствуют	
47	620910.67	2193948.47	данные отсутствуют	данные отсутствуют	
48	620920.3	2193953.88	данные отсутствуют	данные отсутствуют	
49	620923.82	2193955.85	данные отсутствуют	данные отсутствуют	
86	620919.4	2194013.17	данные отсутствуют	данные отсутствуют	
86	620919.4	2194013.17	данные отсутствуют	данные отсутствуют	
87	620887.88	2193995.59	данные отсутствуют	данные отсутствуют	
87	620887.88	2193995.59	данные отсутствуют	данные отсутствуют	
87	620887.88	2193995.59	данные отсутствуют	данные отсутствуют	
87	620887.88	2193995.59	данные отсутствуют	данные отсутствуют	
88	620875.5	2193988.69	данные отсутствуют	данные отсутствуют	
88	620875.5	2193988.69	данные отсутствуют	данные отсутствуют	

89	620889.47	2193961.78	данные отсутствуют	данные отсутствуют
89	620889.47	2193961.78	данные отсутствуют	данные отсутствуют
90	620899.75	2193942.34	данные отсутствуют	данные отсутствуют
90	620899.75	2193942.34	данные отсутствуют	данные отсутствуют
Государственный регистратор				ФГИС ЕГРН
полное наименование должности			подпись	инициалы, фамилия

М.П.

Раздел 4.2

**Выписка из Единого государственного реестра недвижимости об объекте недвижимости
Сведения о частях земельного участка**

Земельный участок			
<small>(вид объекта недвижимости)</small>			
Лист № ____ Раздела 4.2	Всего листов раздела 4.2 : ____	Всего разделов: ____	Всего листов выписки: ____
09.01.2020 № 99/2020/306043311			
Кадастровый номер:		53:20:0000000:5558	

Номер точки	Координаты, м		Описание закрепления на местности	Средняя квадратическая погрешность определения координат характерных точек границы части земельного участка, м
	X	Y		
1	2	3	4	5
91	620910.67	2193948.47	данные отсутствуют	данные отсутствуют
91	620910.67	2193948.47	данные отсутствуют	данные отсутствуют
91	620910.67	2193948.47	данные отсутствуют	данные отсутствуют
91	620910.67	2193948.47	данные отсутствуют	данные отсутствуют
92	620920.3	2193953.88	данные отсутствуют	данные отсутствуют
92	620920.3	2193953.88	данные отсутствуют	данные отсутствуют
92	620920.3	2193953.88	данные отсутствуют	данные отсутствуют
92	620920.3	2193953.88	данные отсутствуют	данные отсутствуют
93	620923.82	2193955.85	данные отсутствуют	данные отсутствуют
93	620923.82	2193955.85	данные отсутствуют	данные отсутствуют
93	620923.82	2193955.85	данные отсутствуют	данные отсутствуют
93	620923.82	2193955.85	данные отсутствуют	данные отсутствуют
94	620943.46	2193966.88	данные отсутствуют	данные отсутствуют

94	620943.46	2193966.88	данные отсутствуют	данные отсутствуют
95	620933.53	2193985.42	данные отсутствуют	данные отсутствуют
95	620933.53	2193985.42	данные отсутствуют	данные отсутствуют
96	620919.4	2194013.17	данные отсутствуют	данные отсутствуют
Государственный регистратор			ФГИС ЕГРН	
полное наименование должности			подпись	инициалы, фамилия

М.П.

Раздел 4.2

**Выписка из Единого государственного реестра недвижимости об объекте недвижимости
Сведения о частях земельного участка**

Земельный участок			
<small>(вид объекта недвижимости)</small>			
Лист № ____ Раздела 4.2	Всего листов раздела 4.2 : ____	Всего разделов: ____	Всего листов выписки: ____
09.01.2020 № 99/2020/306043311			
Кадастровый номер:		53:20:0000000:5558	

Номер точки	Координаты, м		Описание закрепления на местности	Средняя квадратическая погрешность определения координат характерных точек границы части земельного участка, м
	X	Y		
1	2	3	4	5
97	620875.5	2193988.69	данные отсутствуют	данные отсутствуют
98	620889.47	2193961.78	данные отсутствуют	данные отсутствуют
99	620899.75	2193942.34	данные отсутствуют	данные отсутствуют
100	620943.46	2193966.88	данные отсутствуют	данные отсутствуют
101	620933.53	2193985.42	данные отсутствуют	данные отсутствуют
102	621082.33	2194099.2	данные отсутствуют	данные отсутствуют
102	621082.33	2194099.2	данные отсутствуют	данные отсутствуют
103	621042.65	2194079.2	данные отсутствуют	данные отсутствуют
103	621042.65	2194079.2	данные отсутствуют	данные отсутствуют
104	621060.45	2194030.3	данные отсутствуют	данные отсутствуют
104	621060.45	2194030.3	данные отсутствуют	данные отсутствуют
105	621100	2194050.58	данные отсутствуют	данные отсутствуют
105	621100	2194050.58	данные отсутствуют	данные отсутствуют

106	621082.33	2194099.2	данные отсутствуют	данные отсутствуют
107	621042.65	2194079.2	данные отсутствуют	данные отсутствуют
108	621060.45	2194030.3	данные отсутствуют	данные отсутствуют
109	621100	2194050.58	данные отсутствуют	данные отсутствуют
Государственный регистратор			ФГИС ЕГРН	
полное наименование должности			подпись	инициалы, фамилия

М.П.

Раздел 4.2

**Выписка из Единого государственного реестра недвижимости об объекте недвижимости
Сведения о частях земельного участка**

Земельный участок			
<small>(вид объекта недвижимости)</small>			
Лист № ____ Раздела 4.2	Всего листов раздела 4.2 : ____	Всего разделов: ____	Всего листов выписки: ____
09.01.2020 № 99/2020/306043311			
Кадастровый номер:		53:20:0000000:5558	

Номер точки	Координаты, м		Описание закрепления на местности	Средняя квадратическая погрешность определения координат характерных точек границы части земельного участка, м
	X	Y		
1	2	3	4	5
110	620984.78	2194049.65	данные отсутствуют	данные отсутствуют
110	620984.78	2194049.65	данные отсутствуют	данные отсутствуют
111	620971.04	2194041.98	данные отсутствуют	данные отсутствуют
111	620971.04	2194041.98	данные отсутствуют	данные отсутствуют
112	620919.83	2194013.41	данные отсутствуют	данные отсутствуют
112	620919.83	2194013.41	данные отсутствуют	данные отсутствуют
113	620865.62	2193983.19	данные отсутствуют	данные отсутствуют
113	620865.62	2193983.19	данные отсутствуют	данные отсутствуют
114	620879.72	2193956.55	данные отсутствуют	данные отсутствуют
114	620879.72	2193956.55	данные отсутствуют	данные отсутствуют
115	620890.33	2193937.05	данные отсутствуют	данные отсутствуют
115	620890.33	2193937.05	данные отсутствуют	данные отсутствуют
116	621008.8	2194003.57	данные отсутствуют	данные отсутствуют

116	621008.8	2194003.57	данные отсутствуют	данные отсутствуют
117	620999.73	2194020.98	данные отсутствуют	данные отсутствуют
117	620999.73	2194020.98	данные отсутствуют	данные отсутствуют
118	620984.85	2194049.51	данные отсутствуют	данные отсутствуют
Государственный регистратор			ФГИС ЕГРН	
полное наименование должности			подпись	инициалы, фамилия

М.П.

Раздел 4.2

**Выписка из Единого государственного реестра недвижимости об объекте недвижимости
Сведения о частях земельного участка**

Земельный участок				
<small>(вид объекта недвижимости)</small>				
Лист № ____	Раздела 4.2	Всего листов раздела 4.2 : ____	Всего разделов: ____	Всего листов выписки: ____
09.01.2020 № 99/2020/306043311				
Кадастровый номер:			53:20:0000000:5558	

Номер точки	Координаты, м		Описание закрепления на местности	Средняя квадратическая погрешность определения координат характерных точек границы части земельного участка, м
	X	Y		
1	2	3	4	5
118	620984.85	2194049.51	данные отсутствуют	данные отсутствуют

Государственный регистратор			ФГИС ЕГРН	
полное наименование должности			подпись	инициалы, фамилия

М.П.

Раздел 4.2

**Выписка из Единого государственного реестра недвижимости об объекте недвижимости
Сведения о частях земельного участка**

Земельный участок				
<small>(вид объекта недвижимости)</small>				
Лист № ____	Раздела 4.2	Всего листов раздела 4.2 : ____	Всего разделов: ____	Всего листов выписки: ____
09.01.2020 № 99/2020/306043311				
Кадастровый номер:			53:20:0000000:5558	

Сведения о характерных точках границы части (частей) земельного участка				
Учетный номер части: 3				
Система координат: Вичуга Зона №				
Номер точки	Координаты, м		Описание закрепления на местности	Средняя квадратическая погрешность определения координат характерных точек границы части земельного участка, м
	X	Y		
1	2	3	4	5
43	620887.88	2193995.59	данные отсутствуют	данные отсутствуют
47	620910.67	2193948.47	данные отсутствуют	данные отсутствуют
48	620920.3	2193953.88	данные отсутствуют	данные отсутствуют
49	620923.82	2193955.85	данные отсутствуют	данные отсутствуют
86	620919.4	2194013.17	данные отсутствуют	данные отсутствуют
86	620919.4	2194013.17	данные отсутствуют	данные отсутствуют
87	620887.88	2193995.59	данные отсутствуют	данные отсутствуют
87	620887.88	2193995.59	данные отсутствуют	данные отсутствуют
87	620887.88	2193995.59	данные отсутствуют	данные отсутствуют
87	620887.88	2193995.59	данные отсутствуют	данные отсутствуют
88	620875.5	2193988.69	данные отсутствуют	данные отсутствуют
88	620875.5	2193988.69	данные отсутствуют	данные отсутствуют
89	620889.47	2193961.78	данные отсутствуют	данные отсутствуют
89	620889.47	2193961.78	данные отсутствуют	данные отсутствуют
90	620899.75	2193942.34	данные отсутствуют	данные отсутствуют
90	620899.75	2193942.34	данные отсутствуют	данные отсутствуют
Государственный регистратор			ФГИС ЕГРН	
полное наименование должности			подпись	
			инициалы, фамилия	
			М.П.	
Раздел 4.2				
Выписка из Единого государственного реестра недвижимости об объекте недвижимости Сведения о частях земельного участка				
Земельный участок				
(вид объекта недвижимости)				

Лист № ____ Раздела 4.2	Всего листов раздела 4.2 : ____	Всего разделов: ____	Всего листов выписки: ____
09.01.2020 № 99/2020/306043311			
Кадастровый номер:		53:20:0000000:5558	

Номер точки	Координаты, м		Описание закрепления на местности	Средняя квадратическая погрешность определения координат характерных точек границы части земельного участка, м
	X	Y		
1	2	3	4	5
91	620910.67	2193948.47	данные отсутствуют	данные отсутствуют
91	620910.67	2193948.47	данные отсутствуют	данные отсутствуют
91	620910.67	2193948.47	данные отсутствуют	данные отсутствуют
91	620910.67	2193948.47	данные отсутствуют	данные отсутствуют
92	620920.3	2193953.88	данные отсутствуют	данные отсутствуют
92	620920.3	2193953.88	данные отсутствуют	данные отсутствуют
92	620920.3	2193953.88	данные отсутствуют	данные отсутствуют
92	620920.3	2193953.88	данные отсутствуют	данные отсутствуют
93	620923.82	2193955.85	данные отсутствуют	данные отсутствуют
93	620923.82	2193955.85	данные отсутствуют	данные отсутствуют
93	620923.82	2193955.85	данные отсутствуют	данные отсутствуют
93	620923.82	2193955.85	данные отсутствуют	данные отсутствуют
94	620943.46	2193966.88	данные отсутствуют	данные отсутствуют
94	620943.46	2193966.88	данные отсутствуют	данные отсутствуют
95	620933.53	2193985.42	данные отсутствуют	данные отсутствуют
95	620933.53	2193985.42	данные отсутствуют	данные отсутствуют
96	620919.4	2194013.17	данные отсутствуют	данные отсутствуют

Государственный регистратор		ФГИС ЕГРН
полное наименование должности	подпись	инициалы, фамилия

М.П.

Раздел 4.2

Выписка из Единого государственного реестра недвижимости об объекте недвижимости
Сведения о частях земельного участка

Земельный участок
<small>(вид объекта недвижимости)</small>

Лист № ____ Раздела 4.2	Всего листов раздела 4.2 : ____	Всего разделов: ____	Всего листов выписки: ____
09.01.2020 № 99/2020/306043311			
Кадастровый номер:		53:20:0000000:5558	

Номер точки	Координаты, м		Описание закрепления на местности	Средняя квадратическая погрешность определения координат характерных точек границы части земельного участка, м
	X	Y		
1	2	3	4	5
97	620875.5	2193988.69	данные отсутствуют	данные отсутствуют
98	620889.47	2193961.78	данные отсутствуют	данные отсутствуют
99	620899.75	2193942.34	данные отсутствуют	данные отсутствуют
100	620943.46	2193966.88	данные отсутствуют	данные отсутствуют
101	620933.53	2193985.42	данные отсутствуют	данные отсутствуют
102	621082.33	2194099.2	данные отсутствуют	данные отсутствуют
102	621082.33	2194099.2	данные отсутствуют	данные отсутствуют
103	621042.65	2194079.2	данные отсутствуют	данные отсутствуют
103	621042.65	2194079.2	данные отсутствуют	данные отсутствуют
104	621060.45	2194030.3	данные отсутствуют	данные отсутствуют
104	621060.45	2194030.3	данные отсутствуют	данные отсутствуют
105	621100	2194050.58	данные отсутствуют	данные отсутствуют
105	621100	2194050.58	данные отсутствуют	данные отсутствуют
106	621082.33	2194099.2	данные отсутствуют	данные отсутствуют
107	621042.65	2194079.2	данные отсутствуют	данные отсутствуют
108	621060.45	2194030.3	данные отсутствуют	данные отсутствуют
109	621100	2194050.58	данные отсутствуют	данные отсутствуют

Государственный регистратор		ФГИС ЕГРН
полное наименование должности	подпись	инициалы, фамилия

М.П.

Раздел 4.2

Выписка из Единого государственного реестра недвижимости об объекте недвижимости
Сведения о частях земельного участка

Земельный участок
(вид объекта недвижимости)

Лист № ____ Раздела 4.2	Всего листов раздела 4.2 : ____	Всего разделов: ____	Всего листов выписки: ____
09.01.2020 № 99/2020/306043311			
Кадастровый номер:		53:20:000000:5558	

Номер точки	Координаты, м		Описание закрепления на местности	Средняя квадратическая погрешность определения координат характерных точек границы части земельного участка, м
	X	Y		
1	2	3	4	5
110	620984.78	2194049.65	данные отсутствуют	данные отсутствуют
110	620984.78	2194049.65	данные отсутствуют	данные отсутствуют
111	620971.04	2194041.98	данные отсутствуют	данные отсутствуют
111	620971.04	2194041.98	данные отсутствуют	данные отсутствуют
112	620919.83	2194013.41	данные отсутствуют	данные отсутствуют
112	620919.83	2194013.41	данные отсутствуют	данные отсутствуют
113	620865.62	2193983.19	данные отсутствуют	данные отсутствуют
113	620865.62	2193983.19	данные отсутствуют	данные отсутствуют
114	620879.72	2193956.55	данные отсутствуют	данные отсутствуют
114	620879.72	2193956.55	данные отсутствуют	данные отсутствуют
115	620890.33	2193937.05	данные отсутствуют	данные отсутствуют
115	620890.33	2193937.05	данные отсутствуют	данные отсутствуют
116	621008.8	2194003.57	данные отсутствуют	данные отсутствуют
116	621008.8	2194003.57	данные отсутствуют	данные отсутствуют
117	620999.73	2194020.98	данные отсутствуют	данные отсутствуют
117	620999.73	2194020.98	данные отсутствуют	данные отсутствуют
118	620984.85	2194049.51	данные отсутствуют	данные отсутствуют

Государственный регистратор		ФГИС ЕГРН
полное наименование должности	подпись	инициалы, фамилия

М.П.

Раздел 4.2

Выписка из Единого государственного реестра недвижимости об объекте недвижимости
Сведения о частях земельного участка

Земельный участок
(вид объекта недвижимости)

Лист № ___ Раздела 4.2	Всего листов раздела 4.2 : ___	Всего разделов: ___	Всего листов выписки: ___
09.01.2020 № 99/2020/306043311			
Кадастровый номер:		53:20:0000000:5558	

Номер точки	Координаты, м		Описание закрепления на местности	Средняя квадратическая погрешность определения координат характерных точек границы части земельного участка, м
	X	Y		
1	2	3	4	5
118	620984.85	2194049.51	данные отсутствуют	данные отсутствуют

Государственный регистратор		ФГИС ЕГРН
полное наименование должности	подпись	инициалы, фамилия

М.П.

Раздел 4.2

**Выписка из Единого государственного реестра недвижимости об объекте недвижимости
Сведения о частях земельного участка**

Земельный участок				
<small>(вид объекта недвижимости)</small>				
Лист № ___ Раздела 4.2	Всего листов раздела 4.2 : ___	Всего разделов: ___	Всего листов выписки: ___	
09.01.2020 № 99/2020/306043311				
Кадастровый номер:		53:20:0000000:5558		
Сведения о характерных точках границы части (частей) земельного участка				
Учетный номер части: 3				
Система координат: Вичуга				
Зона №				
Номер точки	Координаты, м		Описание закрепления на местности	Средняя квадратическая погрешность определения координат характерных точек границы части земельного участка, м
	X	Y		
1	2	3	4	5
43	620887.88	2193995.59	данные отсутствуют	данные отсутствуют
47	620910.67	2193948.47	данные отсутствуют	данные отсутствуют
48	620920.3	2193953.88	данные отсутствуют	данные отсутствуют

49	620923.82	2193955.85	данные отсутствуют	данные отсутствуют
86	620919.4	2194013.17	данные отсутствуют	данные отсутствуют
86	620919.4	2194013.17	данные отсутствуют	данные отсутствуют
87	620887.88	2193995.59	данные отсутствуют	данные отсутствуют
87	620887.88	2193995.59	данные отсутствуют	данные отсутствуют
87	620887.88	2193995.59	данные отсутствуют	данные отсутствуют
87	620887.88	2193995.59	данные отсутствуют	данные отсутствуют
88	620875.5	2193988.69	данные отсутствуют	данные отсутствуют
88	620875.5	2193988.69	данные отсутствуют	данные отсутствуют
89	620889.47	2193961.78	данные отсутствуют	данные отсутствуют
89	620889.47	2193961.78	данные отсутствуют	данные отсутствуют
90	620899.75	2193942.34	данные отсутствуют	данные отсутствуют
90	620899.75	2193942.34	данные отсутствуют	данные отсутствуют
Государственный регистратор			ФГИС ЕГРН	
полное наименование должности			подпись	
			инициалы, фамилия	

М.П.

Раздел 4.2

**Выписка из Единого государственного реестра недвижимости об объекте недвижимости
Сведения о частях земельного участка**

Земельный участок			
<small>(вид объекта недвижимости)</small>			
Лист № ____ Раздела 4.2	Всего листов раздела 4.2 : ____	Всего разделов: ____	Всего листов выписки: ____
09.01.2020 № 99/2020/306043311			
Кадастровый номер:		53:20:0000000:5558	

Номер точки	Координаты, м		Описание закрепления на местности	Средняя квадратическая погрешность определения координат характерных точек границы части земельного участка, м
	X	Y		
1	2	3	4	5
91	620910.67	2193948.47	данные отсутствуют	данные отсутствуют
91	620910.67	2193948.47	данные отсутствуют	данные отсутствуют
91	620910.67	2193948.47	данные отсутствуют	данные отсутствуют
91	620910.67	2193948.47	данные отсутствуют	данные отсутствуют

92	620920.3	2193953.88	данные отсутствуют	данные отсутствуют
92	620920.3	2193953.88	данные отсутствуют	данные отсутствуют
92	620920.3	2193953.88	данные отсутствуют	данные отсутствуют
92	620920.3	2193953.88	данные отсутствуют	данные отсутствуют
93	620923.82	2193955.85	данные отсутствуют	данные отсутствуют
93	620923.82	2193955.85	данные отсутствуют	данные отсутствуют
93	620923.82	2193955.85	данные отсутствуют	данные отсутствуют
93	620923.82	2193955.85	данные отсутствуют	данные отсутствуют
94	620943.46	2193966.88	данные отсутствуют	данные отсутствуют
94	620943.46	2193966.88	данные отсутствуют	данные отсутствуют
95	620933.53	2193985.42	данные отсутствуют	данные отсутствуют
95	620933.53	2193985.42	данные отсутствуют	данные отсутствуют
96	620919.4	2194013.17	данные отсутствуют	данные отсутствуют
Государственный регистратор				ФГИС ЕГРН
полное наименование должности			подпись	инициалы, фамилия

М.П.

Раздел 4.2

**Выписка из Единого государственного реестра недвижимости об объекте недвижимости
Сведения о частях земельного участка**

Земельный участок				
<small>(вид объекта недвижимости)</small>				
Лист № ____ Раздела 4.2		Всего листов раздела 4.2 : ____	Всего разделов: ____	Всего листов выписки: ____
09.01.2020 № 99/2020/306043311				
Кадастровый номер:			53:20:000000:5558	
Номер точки	Координаты, м		Описание закрепления на местности	Средняя квадратическая погрешность определения координат характерных точек границы части земельного участка, м
	X	Y		
1	2	3	4	5
97	620875.5	2193988.69	данные отсутствуют	данные отсутствуют
98	620889.47	2193961.78	данные отсутствуют	данные отсутствуют
99	620899.75	2193942.34	данные отсутствуют	данные отсутствуют
100	620943.46	2193966.88	данные отсутствуют	данные отсутствуют

101	620933.53	2193985.42	данные отсутствуют	данные отсутствуют
102	621082.33	2194099.2	данные отсутствуют	данные отсутствуют
102	621082.33	2194099.2	данные отсутствуют	данные отсутствуют
103	621042.65	2194079.2	данные отсутствуют	данные отсутствуют
103	621042.65	2194079.2	данные отсутствуют	данные отсутствуют
104	621060.45	2194030.3	данные отсутствуют	данные отсутствуют
104	621060.45	2194030.3	данные отсутствуют	данные отсутствуют
105	621100	2194050.58	данные отсутствуют	данные отсутствуют
105	621100	2194050.58	данные отсутствуют	данные отсутствуют
106	621082.33	2194099.2	данные отсутствуют	данные отсутствуют
107	621042.65	2194079.2	данные отсутствуют	данные отсутствуют
108	621060.45	2194030.3	данные отсутствуют	данные отсутствуют
109	621100	2194050.58	данные отсутствуют	данные отсутствуют
Государственный регистратор			ФГИС ЕГРН	
полное наименование должности			подпись	инициалы, фамилия

М.П.

Раздел 4.2

**Выписка из Единого государственного реестра недвижимости об объекте недвижимости
Сведения о частях земельного участка**

Земельный участок			
<small>(вид объекта недвижимости)</small>			
Лист № ____ Раздела 4.2	Всего листов раздела 4.2 : ____	Всего разделов: ____	Всего листов выписки: ____
09.01.2020 № 99/2020/306043311			
Кадастровый номер:		53:20:0000000:5558	

Номер точки	Координаты, м		Описание закрепления на местности	Средняя квадратическая погрешность определения координат характерных точек границы части земельного участка, м
	X	Y		
1	2	3	4	5
110	620984.78	2194049.65	данные отсутствуют	данные отсутствуют
110	620984.78	2194049.65	данные отсутствуют	данные отсутствуют
111	620971.04	2194041.98	данные отсутствуют	данные отсутствуют
111	620971.04	2194041.98	данные отсутствуют	данные отсутствуют

112	620919.83	2194013.41	данные отсутствуют	данные отсутствуют
112	620919.83	2194013.41	данные отсутствуют	данные отсутствуют
113	620865.62	2193983.19	данные отсутствуют	данные отсутствуют
113	620865.62	2193983.19	данные отсутствуют	данные отсутствуют
114	620879.72	2193956.55	данные отсутствуют	данные отсутствуют
114	620879.72	2193956.55	данные отсутствуют	данные отсутствуют
115	620890.33	2193937.05	данные отсутствуют	данные отсутствуют
115	620890.33	2193937.05	данные отсутствуют	данные отсутствуют
116	621008.8	2194003.57	данные отсутствуют	данные отсутствуют
116	621008.8	2194003.57	данные отсутствуют	данные отсутствуют
117	620999.73	2194020.98	данные отсутствуют	данные отсутствуют
117	620999.73	2194020.98	данные отсутствуют	данные отсутствуют
118	620984.85	2194049.51	данные отсутствуют	данные отсутствуют
Государственный регистратор				ФГИС ЕГРН
полное наименование должности			подпись	инициалы, фамилия

М.П.

Раздел 4.2

**Выписка из Единого государственного реестра недвижимости об объекте недвижимости
Сведения о частях земельного участка**

Земельный участок				
<small>(вид объекта недвижимости)</small>				
Лист № ____ Раздела 4.2		Всего листов раздела 4.2 : ____	Всего разделов: ____	Всего листов выписки: ____
09.01.2020 № 99/2020/306043311				
Кадастровый номер:			53:20:000000:5558	
Номер точки	Координаты, м		Описание закрепления на местности	Средняя квадратическая погрешность определения координат характерных точек границы части земельного участка, м
	X	Y		
1	2	3	4	5
118	620984.85	2194049.51	данные отсутствуют	данные отсутствуют
Государственный регистратор				ФГИС ЕГРН
полное наименование должности			подпись	инициалы, фамилия

М.П.

ФГИС ЕГРН

полное наименование органа регистрации прав

Раздел 1

**Выписка из Единого государственного реестра недвижимости об объекте недвижимости
Сведения о характеристиках объекта недвижимости**

На основании запроса от 15.04.2020 г., поступившего на рассмотрение 15.04.2020 г., сообщаем, что согласно записям Единого государственного реестра недвижимости:

Земельный участок			
(вид объекта недвижимости)			
Лист № ____ Раздела 1	Всего листов раздела 1 : ____	Всего разделов: ____	Всего листов выписки: ____
15.04.2020 № 99/2020/325116263			
Кадастровый номер:		53:20:0701204:42	

Номер кадастрового квартала:	53:20:0701204
Дата присвоения кадастрового номера:	10.10.2017
Ранее присвоенный государственный учетный номер:	данные отсутствуют
Адрес:	установлено относительно ориентира, расположенного за пределами участка. Почтовый адрес ориентира: Российская Федерация, Новгородская область, р-н Чудовский, Трегубовское сельское поселение, д Спасская Полисть, уч 2150
Площадь:	105 +/- 4кв. м
Кадастровая стоимость, руб.:	1
Кадастровые номера расположенных в пределах земельного участка объектов недвижимости:	53:00:0000000:93
Кадастровые номера объектов недвижимости, из которых образован объект недвижимости:	данные отсутствуют
Кадастровые номера образованных объектов недвижимости:	данные отсутствуют
Сведения о включении объекта недвижимости в состав предприятия как имущественного комплекса:	

Государственный регистратор	ФГИС ЕГРН
------------------------------------	------------------

полное наименование должности	подпись	инициалы, фамилия
-------------------------------	---------	-------------------

М.П.

Раздел 1

**Выписка из Единого государственного реестра недвижимости об объекте недвижимости
Сведения о характеристиках объекта недвижимости**

Земельный участок			
(вид объекта недвижимости)			
Лист № ___ Раздела 1	Всего листов раздела 1 : ___	Всего разделов: ___	Всего листов выписки: ___
15.04.2020 № 99/2020/325116263			
Кадастровый номер:		53:20:0701204:42	

Категория земель:	Земли населённых пунктов
Виды разрешенного использования:	Для иных видов использования, характерных для населённых пунктов
Сведения о кадастровом инженере:	Маркин Сергей Александрович №50-10-251
Сведения о лесах, водных объектах и об иных природных объектах, расположенных в пределах земельного участка:	данные отсутствуют
Сведения о том, что земельный участок полностью или частично расположен в границах зоны с особыми условиями использования территории или территории объекта культурного наследия	данные отсутствуют
Сведения о том, что земельный участок расположен в границах особой экономической зоны, территории опережающего социально-экономического развития, зоны территориального развития в Российской Федерации, игровой зоны:	данные отсутствуют
Сведения о том, что земельный участок расположен в границах особо охраняемой природной территории, охотничьих угодий, лесничеств, лесопарков:	данные отсутствуют
Сведения о результатах проведения государственного земельного надзора:	данные отсутствуют
Сведения о расположении земельного участка в	данные отсутствуют

границах территории, в отношении которой утвержден проект межевания территории:	
---	--

Государственный регистратор		ФГИС ЕГРН
полное наименование должности	подпись	инициалы, фамилия

М.П.

Раздел 1

**Выписка из Единого государственного реестра недвижимости об объекте недвижимости
Сведения о характеристиках объекта недвижимости**

Земельный участок			
<small>(вид объекта недвижимости)</small>			
Лист № ___ Раздела <u>1</u>	Всего листов раздела <u>1</u> : ___	Всего разделов: ___	Всего листов выписки: ___
15.04.2020 № 99/2020/325116263			
Кадастровый номер:		53:20:0701204:42	

Условный номер земельного участка:	данные отсутствуют
Сведения о принятии акта и (или) заключении договора, предусматривающих предоставление в соответствии с земельным законодательством исполнительным органом государственной власти или органом местного самоуправления находящегося в государственной или муниципальной собственности земельного участка для строительства наемного дома социального использования или наемного дома коммерческого использования:	данные отсутствуют
Сведения о том, что земельный участок или земельные участки образованы на основании решения об изъятии земельного участка и (или) расположенного на нем объекта недвижимости для государственных или муниципальных нужд:	данные отсутствуют
Сведения о том, что земельный участок образован из земель или земельного участка, государственная собственность на которые не разграничена:	данные отсутствуют
Сведения о наличии земельного спора о местоположении	данные отсутствуют

границ земельных участков:	
Статус записи об объекте недвижимости:	Сведения об объекте недвижимости имеют статус "актуальные"
Особые отметки:	Сведения о видах разрешенного использования имеют статус «Актуальные незасвидетельствованные». Право (ограничение права, обременение объекта недвижимости) зарегистрировано на данный объект недвижимости с видами разрешенного использования отсутствует. Сведения необходимые для заполнения раздела 3.1 отсутствуют. Сведения необходимые для заполнения раздела 4 отсутствуют. Сведения необходимые для заполнения раздела 4.1 отсутствуют. Сведения необходимые для заполнения раздела 4.2 отсутствуют.
Получатель выписки:	ДИДЕНКО ЕЛЕНА АНАТОЛЬЕВНА

Государственный регистратор		ФГИС ЕГРН
полное наименование должности	подпись	инициалы, фамилия

М.П.

Раздел 2

**Выписка из Единого государственного реестра недвижимости об объекте недвижимости
Сведения о зарегистрированных правах**

Земельный участок			
<small>(вид объекта недвижимости)</small>			
Лист № ___ Раздела <u>2</u>	Всего листов раздела <u>2</u> : ___	Всего разделов: ___	Всего листов выписки: ___
15.04.2020 № 99/2020/325116263			
Кадастровый номер:		53:20:0701204:42	
1.	Правообладатель (правообладатели):	1.1.	Российская Федерация
2.	Вид, номер и дата государственной регистрации права:	2.1.	Собственность, № 53:20:0701204:42-53/002/2017-1 от 25.10.2017
3.	Ограничение прав и обременение объекта недвижимости:	не зарегистрировано	
1.	Правообладатель (правообладатели):	1.2.	Федеральное казенное учреждение "Управление автомобильной магистрали Москва - Санкт-Петербург Федерального дорожного агентства", ИНН: 6905005038
2.	Вид, номер и дата государственной регистрации права:	2.2.	Постоянное (бессрочное) пользование, № 53:20:0701204:42-53/040/2018-2 от 16.04.2018

3.	Ограничение прав и обременение объекта недвижимости:	не зарегистрировано
4.	Договоры участия в долевом строительстве:	не зарегистрировано
5.	Заявленные в судебном порядке права требования:	данные отсутствуют
6.	Сведения о возражении в отношении зарегистрированного права:	данные отсутствуют
7.	Сведения о наличии решения об изъятии объекта недвижимости для государственных и муниципальных нужд:	данные отсутствуют
8.	Сведения о невозможности государственной регистрации без личного участия правообладателя или его законного представителя:	
9.	Правопритязания и сведения о наличии поступивших, но не рассмотренных заявлений о проведении государственной регистрации права (перехода, прекращения права), ограничения права или обременения объекта недвижимости, сделки в отношении объекта недвижимости:	данные отсутствуют
10.	Сведения об осуществлении государственной регистрации сделки, права, ограничения права без необходимого в силу закона согласия третьего лица, органа:	данные отсутствуют
11.	Сведения о невозможности государственной регистрации перехода, прекращения, ограничения права на земельный участок из земель сельскохозяйственного назначения:	

Государственный регистратор		ФГИС ЕГРН
полное наименование должности	подпись	инициалы, фамилия

М.П.

Раздел 3

**Выписка из Единого государственного реестра недвижимости об объекте недвижимости
Описание местоположения земельного участка**

Земельный участок			
<small>(вид объекта недвижимости)</small>			
Лист № ___ Раздела 3	Всего листов раздела 3 : ___	Всего разделов: ___	Всего листов выписки: ___
15.04.2020 № 99/2020/325116263			
Кадастровый номер:		53:20:0701204:42	

План (чертеж, схема) земельного участка			
Масштаб 1: данные отсутствуют	Условные обозначения:		

Государственный регистратор		ФГИС ЕГРН
полное наименование должности	подпись	инициалы, фамилия

М.П.

Раздел 3.2

**Выписка из Единого государственного реестра недвижимости об объекте недвижимости
Описание местоположения земельного участка**

Земельный участок			
<small>(вид объекта недвижимости)</small>			
Лист № ____ Раздела <u>3.2</u>	Всего листов раздела <u>3.2</u> : ____	Всего разделов: ____	Всего листов выписки: ____
15.04.2020 № 99/2020/325116263			
Кадастровый номер:		53:20:0701204:42	

Сведения о характерных точках границы земельного участка				
Система координат: МСК 53 (Зона-2)				
Зона №				
Номер точки	Координаты		Описание закрепления на местности	Средняя квадратическая погрешность определения координат характерных точек границ земельного участка, м
	X	Y		
1	2	3	4	5
1	621415.39	2194218.65	данные отсутствуют	данные отсутствуют
2	621263	2194167.66	данные отсутствуют	данные отсутствуют
3	621385.53	2194207.28	данные отсутствуют	данные отсутствуют

Государственный регистратор		ФГИС ЕГРН
полное наименование должности	подпись	инициалы, фамилия

М.П.

ФГИС ЕГРН

полное наименование органа регистрации прав

Раздел 1

Выписка из Единого государственного реестра недвижимости об объекте недвижимости
Сведения о характеристиках объекта недвижимости

На основании запроса от 21.04.2020 г., поступившего на рассмотрение 21.04.2020 г., сообщаем, что согласно записям Единого государственного реестра недвижимости:

Земельный участок			
<small>(вид объекта недвижимости)</small>			
Лист № ____ Раздела <u>1</u>	Всего листов раздела <u>1</u> : ____	Всего разделов: ____	Всего листов выписки: ____
21.04.2020 № 99/2020/325740166			
Кадастровый номер:		53:20:0701202:204	

Номер кадастрового квартала:	53:20:0701202
Дата присвоения кадастрового номера:	10.10.2017
Ранее присвоенный государственный учетный номер:	данные отсутствуют
Адрес:	установлено относительно ориентира, расположенного за пределами участка. Почтовый адрес ориентира: Российская Федерация, Новгородская область, р-н Чудовский, Трегубовское сельское поселение, д Спасская Полисть, уч 2159
Площадь:	172 +/- 5 кв. м
Кадастровая стоимость, руб.:	1
Кадастровые номера расположенных в пределах земельного участка объектов недвижимости:	53:00:0000000:93
Кадастровые номера объектов недвижимости, из которых образован объект недвижимости:	данные отсутствуют
Кадастровые номера образованных объектов недвижимости:	данные отсутствуют
Сведения о включении объекта недвижимости в состав предприятия как имущественного комплекса:	

Государственный регистратор	ФГИС ЕГРН
------------------------------------	------------------

полное наименование должности	подпись	инициалы, фамилия
-------------------------------	---------	-------------------

М.П.

Раздел 1

**Выписка из Единого государственного реестра недвижимости об объекте недвижимости
Сведения о характеристиках объекта недвижимости**

Земельный участок			
<small>(вид объекта недвижимости)</small>			
Лист № ___ Раздела 1	Всего листов раздела 1 : ___	Всего разделов: ___	Всего листов выписки: ___
21.04.2020 № 99/2020/325740166			
Кадастровый номер:		53:20:0701202:204	

Категория земель:	Земли населённых пунктов
Виды разрешенного использования:	Для иных видов использования, характерных для населённых пунктов
Сведения о кадастровом инженере:	Маркин Сергей Александрович №50-10-251
Сведения о лесах, водных объектах и об иных природных объектах, расположенных в пределах земельного участка:	данные отсутствуют
Сведения о том, что земельный участок полностью или частично расположен в границах зоны с особыми условиями использования территории или территории объекта культурного наследия	данные отсутствуют
Сведения о том, что земельный участок расположен в границах особой экономической зоны, территории опережающего социально-экономического развития, зоны территориального развития в Российской Федерации, игровой зоны:	данные отсутствуют
Сведения о том, что земельный участок расположен в границах особо охраняемой природной территории, охотничьих угодий, лесничеств, лесопарков:	данные отсутствуют
Сведения о результатах проведения государственного земельного надзора:	данные отсутствуют
Сведения о расположении земельного участка в	данные отсутствуют

границах территории, в отношении которой утвержден проект межевания территории:	
---	--

Государственный регистратор		ФГИС ЕГРН
полное наименование должности	подпись	инициалы, фамилия

М.П.

Раздел 1

**Выписка из Единого государственного реестра недвижимости об объекте недвижимости
Сведения о характеристиках объекта недвижимости**

Земельный участок			
<small>(вид объекта недвижимости)</small>			
Лист № ___ Раздела <u>1</u>	Всего листов раздела <u>1</u> : ___	Всего разделов: ___	Всего листов выписки: ___
21.04.2020 № 99/2020/325740166			
Кадастровый номер:		53:20:0701202:204	

Условный номер земельного участка:	данные отсутствуют
Сведения о принятии акта и (или) заключении договора, предусматривающих предоставление в соответствии с земельным законодательством исполнительным органом государственной власти или органом местного самоуправления находящегося в государственной или муниципальной собственности земельного участка для строительства наемного дома социального использования или наемного дома коммерческого использования:	данные отсутствуют
Сведения о том, что земельный участок или земельные участки образованы на основании решения об изъятии земельного участка и (или) расположенного на нем объекта недвижимости для государственных или муниципальных нужд:	данные отсутствуют
Сведения о том, что земельный участок образован из земель или земельного участка, государственная собственность на которые не разграничена:	данные отсутствуют

Сведения о наличии земельного спора о местоположении границ земельных участков:	данные отсутствуют
Статус записи об объекте недвижимости:	Сведения об объекте недвижимости имеют статус "актуальные"
Особые отметки:	Сведения о видах разрешенного использования имеют статус «Актуальные незасвидетельствованные». Право (ограничение права, обременение объекта недвижимости) зарегистрировано на данный объект недвижимости с видами разрешенного использования отсутствует. Сведения необходимые для заполнения раздела 3.1 отсутствуют. Сведения необходимые для заполнения раздела 4 отсутствуют. Сведения необходимые для заполнения раздела 4.1 отсутствуют. Сведения необходимые для заполнения раздела 4.2 отсутствуют.
Получатель выписки:	ДИДЕНКО ЕЛЕНА АНАТОЛЬЕВНА

Государственный регистратор		ФГИС ЕГРН
полное наименование должности	подпись	инициалы, фамилия

М.П.

Раздел 2

**Выписка из Единого государственного реестра недвижимости об объекте недвижимости
Сведения о зарегистрированных правах**

Земельный участок			
<small>(вид объекта недвижимости)</small>			
Лист № ____ Раздела 2	Всего листов раздела 2 : ____	Всего разделов: ____	Всего листов выписки: ____
21.04.2020 № 99/2020/325740166			
Кадастровый номер:		53:20:0701202:204	
1.	Правообладатель (правообладатели):	1.1.	Российская Федерация
2.	Вид, номер и дата государственной регистрации права:	2.1.	Собственность, № 53:20:0701202:204-53/002/2017-1 от 25.10.2017
3.	Ограничение прав и обременение объекта недвижимости:	не зарегистрировано	
1.	Правообладатель (правообладатели):	1.2.	Федеральное казенное учреждение "Управление автомобильной магистрали Москва - Санкт-Петербург Федерального дорожного агентства", ИНН: 6905005038
2.	Вид, номер и дата государственной регистрации права:	2.2.	Постоянное (бессрочное) пользование, № 53:20:0701202:204-53/041/2018-2 от 16.04.2018

3.	Ограничение прав и обременение объекта недвижимости:	не зарегистрировано
4.	Договоры участия в долевом строительстве:	не зарегистрировано
5.	Заявленные в судебном порядке права требования:	данные отсутствуют
6.	Сведения о возражении в отношении зарегистрированного права:	данные отсутствуют
7.	Сведения о наличии решения об изъятии объекта недвижимости для государственных и муниципальных нужд:	данные отсутствуют
8.	Сведения о невозможности государственной регистрации без личного участия правообладателя или его законного представителя:	
9.	Правопритязания и сведения о наличии поступивших, но не рассмотренных заявлений о проведении государственной регистрации права (перехода, прекращения права), ограничения права или обременения объекта недвижимости, сделки в отношении объекта недвижимости:	данные отсутствуют
10.	Сведения об осуществлении государственной регистрации сделки, права, ограничения права без необходимого в силу закона согласия третьего лица, органа:	данные отсутствуют
11.	Сведения о невозможности государственной регистрации перехода, прекращения, ограничения права на земельный участок из земель сельскохозяйственного назначения:	

Государственный регистратор		ФГИС ЕГРН
полное наименование должности	подпись	инициалы, фамилия

М.П.

Раздел 3

**Выписка из Единого государственного реестра недвижимости об объекте недвижимости
Описание местоположения земельного участка**

Земельный участок			
<small>(вид объекта недвижимости)</small>			
Лист № ____ Раздела 3	Всего листов раздела 3 : ____	Всего разделов: ____	Всего листов выписки: ____
21.04.2020 № 99/2020/325740166			
Кадастровый номер:		53:20:0701202:204	

План (чертеж, схема) земельного участка			
Масштаб 1: данные отсутствуют	Условные обозначения:		

Государственный регистратор		ФГИС ЕГРН
полное наименование должности	подпись	инициалы, фамилия

М.П.

Раздел 3.2

**Выписка из Единого государственного реестра недвижимости об объекте недвижимости
Описание местоположения земельного участка**

Земельный участок			
<small>(вид объекта недвижимости)</small>			
Лист № ___ Раздела 3.2	Всего листов раздела 3.2 : ___	Всего разделов: ___	Всего листов выписки: ___
21.04.2020 № 99/2020/325740166			
Кадастровый номер:		53:20:0701202:204	

Сведения о характерных точках границы земельного участка				
Система координат: МСК 53 (Зона-2)				
Зона №				
Номер точки	Координаты		Описание закрепления на местности	Средняя квадратическая погрешность определения координат характерных точек границ земельного участка, м
	X	Y		
1	2	3	4	5
1	621444.26	2194190.77	данные отсутствуют	данные отсутствуют
2	621398.63	2194173	данные отсутствуют	данные отсутствуют
3	621330.22	2194149.56	данные отсутствуют	данные отсутствуют
4	621334.05	2194148	данные отсутствуют	данные отсутствуют
5	621380.4	2194164.75	данные отсутствуют	данные отсутствуют
6	621399.25	2194172.31	данные отсутствуют	данные отсутствуют
7	621427.03	2194183.49	данные отсутствуют	данные отсутствуют

Государственный регистратор		ФГИС ЕГРН
полное наименование должности	подпись	инициалы, фамилия

М.П.

ФГИС ЕГРН

полное наименование органа регистрации прав

Раздел 1

Выписка из Единого государственного реестра недвижимости об объекте недвижимости
Сведения о характеристиках объекта недвижимости

На основании запроса от 21.04.2020 г., поступившего на рассмотрение 21.04.2020 г., сообщаем, что согласно записям Единого государственного реестра недвижимости:

Земельный участок			
<small>(вид объекта недвижимости)</small>			
Лист № ____ Раздела 1	Всего листов раздела 1 : ____	Всего разделов: ____	Всего листов выписки: ____
21.04.2020 № 99/2020/325734568			
Кадастровый номер:		53:20:0701204:1	

Номер кадастрового квартала:	53:20:0701204
Дата присвоения кадастрового номера:	05.10.1992
Ранее присвоенный государственный учетный номер:	данные отсутствуют
Адрес:	установлено относительно ориентира, расположенного за пределами участка. Почтовый адрес ориентира: Новгородская обл, р-н Чудовский, Трегубовское сельское поселение, д Спасская Полисть, ул Барсукова. На земельном участке расположено здание, жилой дом, 38
Площадь:	865 +/- 21 кв. м
Кадастровая стоимость, руб.:	187730.95
Кадастровые номера расположенных в пределах земельного участка объектов недвижимости:	53:20:0701204:32
Кадастровые номера объектов недвижимости, из которых образован объект недвижимости:	данные отсутствуют
Кадастровые номера образованных объектов недвижимости:	данные отсутствуют
Сведения о включении объекта недвижимости в состав предприятия как имущественного комплекса:	

Государственный регистратор		ФГИС ЕГРН
полное наименование должности	подпись	инициалы, фамилия

М.П.

Раздел 1

**Выписка из Единого государственного реестра недвижимости об объекте недвижимости
Сведения о характеристиках объекта недвижимости**

Земельный участок			
<small>(вид объекта недвижимости)</small>			
Лист № __ Раздела 1	Всего листов раздела 1 : __	Всего разделов: __	Всего листов выписки: __
21.04.2020 № 99/2020/325734568			
Кадастровый номер:		53:20:0701204:1	

Категория земель:	Земли населённых пунктов
Виды разрешенного использования:	для приусадебного хозяйства сезонного проживания
Сведения о кадастровом инженерере:	данные отсутствуют
Сведения о лесах, водных объектах и об иных природных объектах, расположенных в пределах земельного участка:	данные отсутствуют
Сведения о том, что земельный участок полностью или частично расположен в границах зоны с особыми условиями использования территории или территории объекта культурного наследия	данные отсутствуют
Сведения о том, что земельный участок расположен в границах особой экономической зоны, территории опережающего социально-экономического развития, зоны территориального развития в Российской Федерации, игровой зоны:	данные отсутствуют
Сведения о том, что земельный участок расположен в границах особо охраняемой природной территории, охотничьих угодий, лесничеств, лесопарков:	данные отсутствуют
Сведения о результатах проведения государственного земельного надзора:	данные отсутствуют

Сведения о расположении земельного участка в границах территории, в отношении которой утвержден проект межевания территории:	данные отсутствуют
--	--------------------

Государственный регистратор		ФГИС ЕГРН
полное наименование должности	подпись	инициалы, фамилия

М.П.

Раздел 1

**Выписка из Единого государственного реестра недвижимости об объекте недвижимости
Сведения о характеристиках объекта недвижимости**

Земельный участок			
<small>(вид объекта недвижимости)</small>			
Лист № ___ Раздела <u>1</u>	Всего листов раздела <u>1</u> : ___	Всего разделов: ___	Всего листов выписки: ___
21.04.2020 № 99/2020/325734568			
Кадастровый номер:		53:20:0701204:1	

Условный номер земельного участка:	данные отсутствуют
Сведения о принятии акта и (или) заключении договора, предусматривающих предоставление в соответствии с земельным законодательством исполнительным органом государственной власти или органом местного самоуправления находящегося в государственной или муниципальной собственности земельного участка для строительства наемного дома социального использования или наемного дома коммерческого использования:	данные отсутствуют
Сведения о том, что земельный участок или земельные участки образованы на основании решения об изъятии земельного участка и (или) расположенного на нем объекта недвижимости для государственных или муниципальных нужд:	данные отсутствуют
Сведения о том, что земельный участок образован из земель или земельного участка, государственная собственность на которые не разграничена:	данные отсутствуют

Сведения о наличии земельного спора о местоположении границ земельных участков:	данные отсутствуют
Статус записи об объекте недвижимости:	Сведения об объекте недвижимости имеют статус "актуальные, ранее учтенные"
Особые отметки:	Сведения о видах разрешенного использования имеют статус «Актуальные незасвидетельствованные». Право (ограничение права, обременение объекта недвижимости) зарегистрировано на данный объект недвижимости с видами разрешенного использования отсутствует. Сведения необходимые для заполнения раздела 3.1 отсутствуют.
Получатель выписки:	ДИДЕНКО ЕЛЕНА АНАТОЛЬевна

Государственный регистратор		ФГИС ЕГРН
полное наименование должности	подпись	инициалы, фамилия

М.П.

Раздел 2

**Выписка из Единого государственного реестра недвижимости об объекте недвижимости
Сведения о зарегистрированных правах**

Земельный участок			
<small>(вид объекта недвижимости)</small>			
Лист № ___ Раздела 2	Всего листов раздела 2 : ___	Всего разделов: ___	Всего листов выписки: ___
21.04.2020 № 99/2020/325734568			
Кадастровый номер:		53:20:0701204:1	
1.	Правообладатель (правообладатели):	1.1.	Цыганкова Елена Владимировна
2.	Вид, номер и дата государственной регистрации права:	2.1.	Собственность, № 53-53-09/001/2011-131 от 10.03.2011
3.	Ограничение прав и обременение объекта недвижимости:	не зарегистрировано	
4.	Договоры участия в долевом строительстве:	не зарегистрировано	
5.	Заявленные в судебном порядке права требования:	данные отсутствуют	
6.	Сведения о возражении в отношении зарегистрированного права:	данные отсутствуют	
7.	Сведения о наличии решения об изъятии объекта недвижимости для государственных и муниципальных нужд:	данные отсутствуют	
8.	Сведения о невозможности государственной регистрации без		

	личного участия правообладателя или его законного представителя:	
9.	Правопритязания и сведения о наличии поступивших, но не рассмотренных заявлений о проведении государственной регистрации права (перехода, прекращения права), ограничения права или обременения объекта недвижимости, сделки в отношении объекта недвижимости:	данные отсутствуют
10.	Сведения об осуществлении государственной регистрации сделки, права, ограничения права без необходимого в силу закона согласия третьего лица, органа:	данные отсутствуют
11.	Сведения о невозможности государственной регистрации перехода, прекращения, ограничения права на земельный участок из земель сельскохозяйственного назначения:	

Государственный регистратор		ФГИС ЕГРН
полное наименование должности	подпись	инициалы, фамилия

М.П.

Раздел 3

**Выписка из Единого государственного реестра недвижимости об объекте недвижимости
Описание местоположения земельного участка**

Земельный участок			
<small>(вид объекта недвижимости)</small>			
Лист № __ Раздела 3	Всего листов раздела 3 : __	Всего разделов: __	Всего листов выписки: __
21.04.2020 № 99/2020/325734568			
Кадастровый номер:		53:20:0701204:1	

План (чертеж, схема) земельного участка			
Масштаб 1: данные отсутствуют	Условные обозначения:		

Государственный регистратор		ФГИС ЕГРН
полное наименование должности	подпись	инициалы, фамилия

М.П.

Раздел 3.2

**Выписка из Единого государственного реестра недвижимости об объекте недвижимости
Описание местоположения земельного участка**

Земельный участок			
<small>(вид объекта недвижимости)</small>			
Лист № ___ Раздела <u>3.2</u>	Всего листов раздела <u>3.2</u> : ___	Всего разделов: ___	Всего листов выписки: ___
21.04.2020 № 99/2020/325734568			
Кадастровый номер:		53:20:0701204:1	

Сведения о характерных точках границы земельного участка				
Система координат: МСК 53 (Зона-2)				
Зона №				
Номер точки	Координаты		Описание закрепления на местности	Средняя квадратическая погрешность определения координат характерных точек границ земельного участка, м
	X	Y		
1	2	3	4	5
1	621510.06	2194253.77	данные отсутствуют	данные отсутствуют
2	621509.92	2194254.19	данные отсутствуют	данные отсутствуют
3	621508.63	2194258	данные отсутствуют	данные отсутствуют
4	621500.69	2194281.37	данные отсутствуют	данные отсутствуют
5	621493.25	2194278.98	данные отсутствуют	данные отсутствуют
6	621491.69	2194282.54	данные отсутствуют	данные отсутствуют
7	621473.25	2194275.37	данные отсутствуют	данные отсутствуют
8	621484.56	2194247.9	данные отсутствуют	данные отсутствуют
9	621485.89	2194244.65	данные отсутствуют	данные отсутствуют
10	621496.99	2194248.78	данные отсутствуют	данные отсутствуют
11	621509.18	2194253.32	данные отсутствуют	данные отсутствуют

Государственный регистратор		ФГИС ЕГРН
полное наименование должности	подпись	инициалы, фамилия

М.П.

Раздел 4

**Выписка из Единого государственного реестра недвижимости об объекте недвижимости
Сведения о частях земельного участка**

Земельный участок			
<small>(вид объекта недвижимости)</small>			
Лист № ____ Раздела 4	Всего листов раздела 4 : ____	Всего разделов: ____	Всего листов выписки: ____
21.04.2020 № 99/2020/325734568			
Кадастровый номер:		53:20:0701204:1	

План (чертеж, схема) части земельного участка		Учетный номер части: <u>53:20:0701204:1/1</u>	
Масштаб 1: данные отсутствуют	Условные обозначения:		

Государственный регистратор		ФГИС ЕГРН
полное наименование должности	подпись	инициалы, фамилия

М.П.

Раздел 4

**Выписка из Единого государственного реестра недвижимости об объекте недвижимости
Сведения о частях земельного участка**

Земельный участок			
<small>(вид объекта недвижимости)</small>			
Лист № ____ Раздела 4	Всего листов раздела 4 : ____	Всего разделов: ____	Всего листов выписки: ____
21.04.2020 № 99/2020/325734568			
Кадастровый номер:		53:20:0701204:1	

План (чертеж, схема) части земельного участка		Учетный номер части: <u>53:20:0701204:1/2</u>	
Масштаб 1: данные отсутствуют	Условные обозначения:		

Государственный регистратор		ФГИС ЕГРН
полное наименование должности	подпись	инициалы, фамилия

М.П.

Раздел 4.1

**Выписка из Единого государственного реестра недвижимости об объекте недвижимости
Сведения о частях земельного участка**

Земельный участок			
<small>(вид объекта недвижимости)</small>			
Лист № ___ Раздела 4.1	Всего листов раздела 4.1 : ___	Всего разделов: ___	Всего листов выписки: ___
21.04.2020 № 99/2020/325734568			
Кадастровый номер:		53:20:0701204:1	

Учетный номер части	Площадь (м ²)	Содержание ограничения в использовании или ограничения права на объект недвижимости или обременения объекта недвижимости
1	2	3
1	66	
2	101	Ограничения прав на земельный участок, предусмотренные статьями 56, 56.1 Земельного кодекса Российской Федерации

Государственный регистратор		ФГИС ЕГРН
полное наименование должности	подпись	инициалы, фамилия

М.П.

Раздел 4.2

**Выписка из Единого государственного реестра недвижимости об объекте недвижимости
Сведения о частях земельного участка**

Земельный участок			
<small>(вид объекта недвижимости)</small>			
Лист № ___ Раздела 4.2	Всего листов раздела 4.2 : ___	Всего разделов: ___	Всего листов выписки: ___
21.04.2020 № 99/2020/325734568			
Кадастровый номер:		53:20:0701204:1	

Сведения о характерных точках границы части (частей) земельного участка				
Учетный номер части: 1				
Система координат: МСК 53 (Зона-2) Зона №				
Номер точки	Координаты, м		Описание закрепления на местности	Средняя квадратическая погрешность определения координат характерных точек границы части земельного участка, м
	X	Y		
1	2	3	4	5
2	621509.92	2194254.19	данные отсутствуют	данные отсутствуют
3	621508.63	2194258	данные отсутствуют	данные отсутствуют
8	621484.56	2194247.9	данные отсутствуют	данные отсутствуют
9	621485.89	2194244.65	данные отсутствуют	данные отсутствуют
10	621496.99	2194248.78	данные отсутствуют	данные отсутствуют
12	621490.02	2194269.22	данные отсутствуют	данные отсутствуют
13	621491.52	2194265.3	данные отсутствуют	данные отсутствуют
14	621493.79	2194266.18	данные отсутствуют	данные отсутствуют
15	621494.91	2194263.1	данные отсутствуют	данные отсутствуют
16	621498.74	2194264.57	данные отсутствуют	данные отсутствуют
17	621493.75	2194277.61	данные отсутствуют	данные отсутствуют
18	621490.15	2194276.24	данные отсутствуют	данные отсутствуют
19	621492.48	2194270.17	данные отсутствуют	данные отсутствуют

Государственный регистратор		ФГИС ЕГРН
полное наименование должности	подпись	инициалы, фамилия

М.П.

Раздел 4.2

**Выписка из Единого государственного реестра недвижимости об объекте недвижимости
Сведения о частях земельного участка**

Земельный участок			
<small>(вид объекта недвижимости)</small>			
Лист № ___ Раздела 4.2	Всего листов раздела 4.2 : ___	Всего разделов: ___	Всего листов выписки: ___

21.04.2020 № 99/2020/325734568				
Кадастровый номер:			53:20:0701204:1	
Сведения о характерных точках границы части (частей) земельного участка				
Учетный номер части: 2				
Система координат: МСК 53 (Зона-2) Зона №				
Номер точки	Координаты, м		Описание закрепления на местности	Средняя квадратическая погрешность определения координат характерных точек границы части земельного участка, м
	X	Y		
1	2	3	4	5
2	621509.92	2194254.19	данные отсутствуют	данные отсутствуют
3	621508.63	2194258	данные отсутствуют	данные отсутствуют
8	621484.56	2194247.9	данные отсутствуют	данные отсутствуют
9	621485.89	2194244.65	данные отсутствуют	данные отсутствуют
10	621496.99	2194248.78	данные отсутствуют	данные отсутствуют
12	621490.02	2194269.22	данные отсутствуют	данные отсутствуют
13	621491.52	2194265.3	данные отсутствуют	данные отсутствуют
14	621493.79	2194266.18	данные отсутствуют	данные отсутствуют
15	621494.91	2194263.1	данные отсутствуют	данные отсутствуют
16	621498.74	2194264.57	данные отсутствуют	данные отсутствуют
17	621493.75	2194277.61	данные отсутствуют	данные отсутствуют
18	621490.15	2194276.24	данные отсутствуют	данные отсутствуют
19	621492.48	2194270.17	данные отсутствуют	данные отсутствуют

Государственный регистратор		ФГИС ЕГРН
полное наименование должности	подпись	инициалы, фамилия

М.П.

ФГИС ЕГРН

полное наименование органа регистрации прав

Раздел 1

Выписка из Единого государственного реестра недвижимости об объекте недвижимости
Сведения о характеристиках объекта недвижимости

На основании запроса от 21.04.2020 г., поступившего на рассмотрение 21.04.2020 г., сообщаем, что согласно записям Единого государственного реестра недвижимости:

Земельный участок			
<small>(вид объекта недвижимости)</small>			
Лист № ____ Раздела 1	Всего листов раздела 1 : ____	Всего разделов: ____	Всего листов выписки: ____
21.04.2020 № 99/2020/325733732			
Кадастровый номер:		53:20:0701204:4	

Номер кадастрового квартала:	53:20:0701204
Дата присвоения кадастрового номера:	05.10.1992
Ранее присвоенный государственный учетный номер:	Иной номер: старый КН :53:20:071204004
Адрес:	установлено относительно ориентира, расположенного в границах участка. Почтовый адрес ориентира: обл. Новгородская, р-н Чудовский, д. Спасская Полисть
Площадь:	800 кв. м
Кадастровая стоимость, руб.:	173624
Кадастровые номера расположенных в пределах земельного участка объектов недвижимости:	данные отсутствуют
Кадастровые номера объектов недвижимости, из которых образован объект недвижимости:	данные отсутствуют
Кадастровые номера образованных объектов недвижимости:	данные отсутствуют
Сведения о включении объекта недвижимости в состав предприятия как имущественного комплекса:	

Государственный регистратор		ФГИС ЕГРН
------------------------------------	--	------------------

полное наименование должности	подпись	инициалы, фамилия
-------------------------------	---------	-------------------

М.П.

Раздел 1

**Выписка из Единого государственного реестра недвижимости об объекте недвижимости
Сведения о характеристиках объекта недвижимости**

Земельный участок			
<small>(вид объекта недвижимости)</small>			
Лист № ___ Раздела 1	Всего листов раздела 1 : ___	Всего разделов: ___	Всего листов выписки: ___
21.04.2020 № 99/2020/325733732			
Кадастровый номер:		53:20:0701204:4	

Категория земель:	Земли населённых пунктов
Виды разрешенного использования:	для ведения личного подсобного хозяйства
Сведения о кадастровом инженерере:	данные отсутствуют
Сведения о лесах, водных объектах и об иных природных объектах, расположенных в пределах земельного участка:	данные отсутствуют
Сведения о том, что земельный участок полностью или частично расположен в границах зоны с особыми условиями использования территории или территории объекта культурного наследия	данные отсутствуют
Сведения о том, что земельный участок расположен в границах особой экономической зоны, территории опережающего социально-экономического развития, зоны территориального развития в Российской Федерации, игровой зоны:	данные отсутствуют
Сведения о том, что земельный участок расположен в границах особо охраняемой природной территории, охотничьих угодий, лесничеств, лесопарков:	данные отсутствуют
Сведения о результатах проведения государственного земельного надзора:	данные отсутствуют
Сведения о расположении земельного участка в	данные отсутствуют

границах территории, в отношении которой утвержден проект межевания территории:	
---	--

Государственный регистратор		ФГИС ЕГРН
полное наименование должности	подпись	инициалы, фамилия

М.П.

Раздел 1

**Выписка из Единого государственного реестра недвижимости об объекте недвижимости
Сведения о характеристиках объекта недвижимости**

Земельный участок			
<small>(вид объекта недвижимости)</small>			
Лист № ___ Раздела 1	Всего листов раздела 1 : ___	Всего разделов: ___	Всего листов выписки: ___
21.04.2020 № 99/2020/325733732			
Кадастровый номер:		53:20:0701204:4	

Условный номер земельного участка:	данные отсутствуют
Сведения о принятии акта и (или) заключении договора, предусматривающих предоставление в соответствии с земельным законодательством исполнительным органом государственной власти или органом местного самоуправления находящегося в государственной или муниципальной собственности земельного участка для строительства наемного дома социального использования или наемного дома коммерческого использования:	данные отсутствуют
Сведения о том, что земельный участок или земельные участки образованы на основании решения об изъятии земельного участка и (или) расположенного на нем объекта недвижимости для государственных или муниципальных нужд:	данные отсутствуют
Сведения о том, что земельный участок образован из земель или земельного участка, государственная собственность на которые не разграничена:	данные отсутствуют

Сведения о наличии земельного спора о местоположении границ земельных участков:	данные отсутствуют
Статус записи об объекте недвижимости:	Сведения об объекте недвижимости имеют статус "актуальные, ранее учтенные"
Особые отметки:	Граница земельного участка не установлена в соответствии с требованиями земельного законодательства. Сведения необходимые для заполнения раздела 2 отсутствуют. Сведения необходимые для заполнения раздела 3 отсутствуют. Сведения необходимые для заполнения раздела 3.1 отсутствуют. Сведения необходимые для заполнения раздела 3.2 отсутствуют. Сведения необходимые для заполнения раздела 4 отсутствуют. Сведения необходимые для заполнения раздела 4.1 отсутствуют. Сведения необходимые для заполнения раздела 4.2 отсутствуют.
Получатель выписки:	ДИДЕНКО ЕЛЕНА АНАТОЛЬЕВНА

Государственный регистратор		ФГИС ЕГРН
полное наименование должности	подпись	инициалы, фамилия

М.П.

ФГИС ЕГРН

полное наименование органа регистрации прав

Раздел 1

Выписка из Единого государственного реестра недвижимости об объекте недвижимости
Сведения о характеристиках объекта недвижимости

На основании запроса от 21.04.2020 г., поступившего на рассмотрение 21.04.2020 г., сообщаем, что согласно записям Единого государственного реестра недвижимости:

Земельный участок			
(вид объекта недвижимости)			
Лист № ____ Раздела <u>1</u>	Всего листов раздела <u>1</u> : ____	Всего разделов: ____	Всего листов выписки: ____
21.04.2020 № 99/2020/325741979			
Кадастровый номер:		53:20:0701204:6	

Номер кадастрового квартала:	53:20:0701204
Дата присвоения кадастрового номера:	03.12.2002
Ранее присвоенный государственный учетный номер:	Иной номер: 53:20:071204006
Адрес:	установлено относительно ориентира, расположенного за пределами участка. Почтовый адрес ориентира: обл. Новгородская, р-н Чудовский, д. Спасская Полисть, ул. Барсукова, д.42
Площадь:	1800 кв. м
Кадастровая стоимость, руб.:	390654
Кадастровые номера расположенных в пределах земельного участка объектов недвижимости:	53:20:0000000:1016
Кадастровые номера объектов недвижимости, из которых образован объект недвижимости:	данные отсутствуют
Кадастровые номера образованных объектов недвижимости:	данные отсутствуют
Сведения о включении объекта недвижимости в состав предприятия как имущественного комплекса:	

Государственный регистратор	ФГИС ЕГРН
------------------------------------	------------------

полное наименование должности	подпись	инициалы, фамилия
-------------------------------	---------	-------------------

М.П.

Раздел 1

**Выписка из Единого государственного реестра недвижимости об объекте недвижимости
Сведения о характеристиках объекта недвижимости**

Земельный участок			
<small>(вид объекта недвижимости)</small>			
Лист № ___ Раздела 1	Всего листов раздела 1 : ___	Всего разделов: ___	Всего листов выписки: ___
21.04.2020 № 99/2020/325741979			
Кадастровый номер:		53:20:0701204:6	

Категория земель:	Земли населённых пунктов
Виды разрешенного использования:	Для объектов жилой застройки
Сведения о кадастровом инженерере:	данные отсутствуют
Сведения о лесах, водных объектах и об иных природных объектах, расположенных в пределах земельного участка:	данные отсутствуют
Сведения о том, что земельный участок полностью или частично расположен в границах зоны с особыми условиями использования территории или территории объекта культурного наследия	данные отсутствуют
Сведения о том, что земельный участок расположен в границах особой экономической зоны, территории опережающего социально-экономического развития, зоны территориального развития в Российской Федерации, игровой зоны:	данные отсутствуют
Сведения о том, что земельный участок расположен в границах особо охраняемой природной территории, охотничьих угодий, лесничеств, лесопарков:	данные отсутствуют
Сведения о результатах проведения государственного земельного надзора:	данные отсутствуют
Сведения о расположении земельного участка в	данные отсутствуют

границах территории, в отношении которой утвержден проект межевания территории:	
---	--

Государственный регистратор		ФГИС ЕГРН
полное наименование должности	подпись	инициалы, фамилия

М.П.

Раздел 1

**Выписка из Единого государственного реестра недвижимости об объекте недвижимости
Сведения о характеристиках объекта недвижимости**

Земельный участок			
<small>(вид объекта недвижимости)</small>			
Лист № ___ Раздела 1	Всего листов раздела 1 : ___	Всего разделов: ___	Всего листов выписки: ___
21.04.2020 № 99/2020/325741979			
Кадастровый номер:		53:20:0701204:6	

Условный номер земельного участка:	данные отсутствуют
Сведения о принятии акта и (или) заключении договора, предусматривающих предоставление в соответствии с земельным законодательством исполнительным органом государственной власти или органом местного самоуправления находящегося в государственной или муниципальной собственности земельного участка для строительства наемного дома социального использования или наемного дома коммерческого использования:	данные отсутствуют
Сведения о том, что земельный участок или земельные участки образованы на основании решения об изъятии земельного участка и (или) расположенного на нем объекта недвижимости для государственных или муниципальных нужд:	данные отсутствуют
Сведения о том, что земельный участок образован из земель или земельного участка, государственная собственность на которые не разграничена:	данные отсутствуют

Сведения о наличии земельного спора о местоположении границ земельных участков:	данные отсутствуют
Статус записи об объекте недвижимости:	Сведения об объекте недвижимости имеют статус "актуальные, ранее учтенные"
Особые отметки:	Сведения о видах разрешенного использования имеют статус «Актуальные незасвидетельствованные». Право (ограничение права, обременение объекта недвижимости) зарегистрировано на данный объект недвижимости с видами разрешенного использования «Для иных видов жилой застройки». Сведения необходимые для заполнения раздела 3.1 отсутствуют. Сведения необходимые для заполнения раздела 4 отсутствуют. Сведения необходимые для заполнения раздела 4.2 отсутствуют.
Получатель выписки:	ДИДЕНКО ЕЛЕНА АНАТОЛЬевна

Государственный регистратор		ФГИС ЕГРН
полное наименование должности	подпись	инициалы, фамилия

М.П.

Раздел 2

**Выписка из Единого государственного реестра недвижимости об объекте недвижимости
Сведения о зарегистрированных правах**

Земельный участок			
<small>(вид объекта недвижимости)</small>			
Лист № ____ Раздела 2	Всего листов раздела 2 : ____	Всего разделов: ____	Всего листов выписки: ____
21.04.2020 № 99/2020/325741979			
Кадастровый номер:		53:20:0701204:6	
1.	Правообладатель (правообладатели):	1.1.	Самсонов Юрий Николаевич
2.	Вид, номер и дата государственной регистрации права:	2.1.	Собственность, № 53-01/20-11/2004-427 от 29.11.2004
3.	Ограничение прав и обременение объекта недвижимости:	не зарегистрировано	
4.	Договоры участия в долевом строительстве:	не зарегистрировано	
5.	Заявленные в судебном порядке права требования:	данные отсутствуют	
6.	Сведения о возражении в отношении зарегистрированного права:	данные отсутствуют	
7.	Сведения о наличии решения об изъятии объекта недвижимости	данные отсутствуют	

	для государственных и муниципальных нужд:	
8.	Сведения о невозможности государственной регистрации без личного участия правообладателя или его законного представителя:	
9.	Правопритязания и сведения о наличии поступивших, но не рассмотренных заявлений о проведении государственной регистрации права (перехода, прекращения права), ограничения права или обременения объекта недвижимости, сделки в отношении объекта недвижимости:	данные отсутствуют
10.	Сведения об осуществлении государственной регистрации сделки, права, ограничения права без необходимого в силу закона согласия третьего лица, органа:	данные отсутствуют
11.	Сведения о невозможности государственной регистрации перехода, прекращения, ограничения права на земельный участок из земель сельскохозяйственного назначения:	

Государственный регистратор		ФГИС ЕГРН
полное наименование должности	подпись	инициалы, фамилия

М.П.

Раздел 3

**Выписка из Единого государственного реестра недвижимости об объекте недвижимости
Описание местоположения земельного участка**

Земельный участок			
<small>(вид объекта недвижимости)</small>			
Лист № ____ Раздела 3	Всего листов раздела 3 : ____	Всего разделов: ____	Всего листов выписки: ____
21.04.2020 № 99/2020/325741979			
Кадастровый номер:		53:20:0701204:6	

План (чертеж, схема) земельного участка			
Масштаб 1: данные отсутствуют	Условные обозначения:		

Государственный регистратор		ФГИС ЕГРН
полное наименование должности	подпись	инициалы, фамилия

М.П.

Раздел 3.2

**Выписка из Единого государственного реестра недвижимости об объекте недвижимости
Описание местоположения земельного участка**

Земельный участок			
<small>(вид объекта недвижимости)</small>			
Лист № ___ Раздела 3.2	Всего листов раздела 3.2 : ___	Всего разделов: ___	Всего листов выписки: ___
21.04.2020 № 99/2020/325741979			
Кадастровый номер:		53:20:0701204:6	

Сведения о характерных точках границы земельного участка				
Система координат: Вичуга				
Зона №				
Номер точки	Координаты		Описание закрепления на местности	Средняя квадратическая погрешность определения координат характерных точек границ земельного участка, м
	X	Y		
1	2	3	4	5
1	621415.39	2194218.65	данные отсутствуют	данные отсутствуют
2	621450	2194229.67	данные отсутствуют	данные отсутствуют
3	621447.88	2194235.29	данные отсутствуют	данные отсутствуют
4	621446.45	2194239.02	данные отсутствуют	данные отсутствуют
5	621432.32	2194276.41	данные отсутствуют	данные отсутствуют
6	621396.48	2194260.34	данные отсутствуют	данные отсутствуют
7	621406.9	2194237.96	данные отсутствуют	данные отсутствуют
8	621408.66	2194234.15	данные отсутствуют	данные отсутствуют
9	621412.26	2194226.01	данные отсутствуют	данные отсутствуют
10	621413.69	2194222.27	данные отсутствуют	данные отсутствуют

Государственный регистратор		ФГИС ЕГРН
полное наименование должности	подпись	инициалы, фамилия

М.П.

Раздел 4.1

**Выписка из Единого государственного реестра недвижимости об объекте недвижимости
Сведения о частях земельного участка**

Земельный участок			
<small>(вид объекта недвижимости)</small>			
Лист № ___ Раздела 4.1	Всего листов раздела 4.1 : ___	Всего разделов: ___	Всего листов выписки: ___
21.04.2020 № 99/2020/325741979			
Кадастровый номер:		53:20:0701204:6	

Учетный номер части	Площадь (м ²)	Содержание ограничения в использовании или ограничения права на объект недвижимости или обременения объекта недвижимости
1	2	3
1	60.04	Временные. Дата истечения срока действия временного характера - 29.05.2015
2	44.57	Временные. Дата истечения срока действия временного характера - 29.05.2015

Государственный регистратор		ФГИС ЕГРН
полное наименование должности	подпись	инициалы, фамилия

М.П.

ФГИС ЕГРН

полное наименование органа регистрации прав

Раздел 1

Выписка из Единого государственного реестра недвижимости об объекте недвижимости
Сведения о характеристиках объекта недвижимости

На основании запроса от 21.04.2020 г., поступившего на рассмотрение 21.04.2020 г., сообщаем, что согласно записям Единого государственного реестра недвижимости:

Земельный участок			
<small>(вид объекта недвижимости)</small>			
Лист № ____ Раздела 1	Всего листов раздела 1 : ____	Всего разделов: ____	Всего листов выписки: ____
21.04.2020 № 99/2020/325718716			
Кадастровый номер:		53:20:0701202:43	

Номер кадастрового квартала:	53:20:0701202
Дата присвоения кадастрового номера:	14.12.1992
Ранее присвоенный государственный учетный номер:	Иной номер: 53:20:071202:043
Адрес:	обл. Новгородская, р-н Чудовский, д. Спасская Полисть, ул. Барсукова, дом 61-а
Площадь:	2230 кв. м
Кадастровая стоимость, руб.:	483976.9
Кадастровые номера расположенных в пределах земельного участка объектов недвижимости:	данные отсутствуют
Кадастровые номера объектов недвижимости, из которых образован объект недвижимости:	данные отсутствуют
Кадастровые номера образованных объектов недвижимости:	данные отсутствуют
Сведения о включении объекта недвижимости в состав предприятия как имущественного комплекса:	

Государственный регистратор		ФГИС ЕГРН
------------------------------------	--	------------------

полное наименование должности	подпись	инициалы, фамилия
-------------------------------	---------	-------------------

М.П.

Раздел 1

**Выписка из Единого государственного реестра недвижимости об объекте недвижимости
Сведения о характеристиках объекта недвижимости**

Земельный участок			
<small>(вид объекта недвижимости)</small>			
Лист № ___ Раздела 1	Всего листов раздела 1 : ___	Всего разделов: ___	Всего листов выписки: ___
21.04.2020 № 99/2020/325718716			
Кадастровый номер:		53:20:0701202:43	

Категория земель:	Земли населённых пунктов
Виды разрешенного использования:	для ведения личного подсобного хозяйства
Сведения о кадастровом инженеру:	данные отсутствуют
Сведения о лесах, водных объектах и об иных природных объектах, расположенных в пределах земельного участка:	данные отсутствуют
Сведения о том, что земельный участок полностью или частично расположен в границах зоны с особыми условиями использования территории или территории объекта культурного наследия	данные отсутствуют
Сведения о том, что земельный участок расположен в границах особой экономической зоны, территории опережающего социально-экономического развития, зоны территориального развития в Российской Федерации, игровой зоны:	данные отсутствуют
Сведения о том, что земельный участок расположен в границах особо охраняемой природной территории, охотничьих угодий, лесничеств, лесопарков:	данные отсутствуют
Сведения о результатах проведения государственного земельного надзора:	данные отсутствуют
Сведения о расположении земельного участка в	данные отсутствуют

границах территории, в отношении которой утвержден проект межевания территории:	
---	--

Государственный регистратор		ФГИС ЕГРН
полное наименование должности	подпись	инициалы, фамилия

М.П.

Раздел 1

**Выписка из Единого государственного реестра недвижимости об объекте недвижимости
Сведения о характеристиках объекта недвижимости**

Земельный участок			
<small>(вид объекта недвижимости)</small>			
Лист № ___ Раздела <u>1</u>	Всего листов раздела <u>1</u> : ___	Всего разделов: ___	Всего листов выписки: ___
21.04.2020 № 99/2020/325718716			
Кадастровый номер:		53:20:0701202:43	

Условный номер земельного участка:	данные отсутствуют
Сведения о принятии акта и (или) заключении договора, предусматривающих предоставление в соответствии с земельным законодательством исполнительным органом государственной власти или органом местного самоуправления находящегося в государственной или муниципальной собственности земельного участка для строительства наемного дома социального использования или наемного дома коммерческого использования:	данные отсутствуют
Сведения о том, что земельный участок или земельные участки образованы на основании решения об изъятии земельного участка и (или) расположенного на нем объекта недвижимости для государственных или муниципальных нужд:	данные отсутствуют
Сведения о том, что земельный участок образован из земель или земельного участка, государственная собственность на которые не разграничена:	данные отсутствуют

Сведения о наличии земельного спора о местоположении границ земельных участков:	данные отсутствуют
Статус записи об объекте недвижимости:	Сведения об объекте недвижимости имеют статус "актуальные, ранее учтенные"
Особые отметки:	Сведения необходимые для заполнения раздела 3.1 отсутствуют.
Получатель выписки:	ДИДЕНКО ЕЛЕНА АНАТОЛЬЕВНА

Государственный регистратор		ФГИС ЕГРН
полное наименование должности	подпись	инициалы, фамилия

М.П.

Раздел 2

**Выписка из Единого государственного реестра недвижимости об объекте недвижимости
Сведения о зарегистрированных правах**

Земельный участок			
<small>(вид объекта недвижимости)</small>			
Лист № ___ Раздела 2	Всего листов раздела 2 : ___	Всего разделов: ___	Всего листов выписки: ___
21.04.2020 № 99/2020/325718716			
Кадастровый номер:		53:20:0701202:43	
1.	Правообладатель (правообладатели):	1.1.	Жукович Мария Леонидовна
2.	Вид, номер и дата государственной регистрации права:	2.1.	Собственность, № 53-53-09/021/2011-116 от 11.10.2011
3.	Ограничение прав и обременение объекта недвижимости:	не зарегистрировано	
4.	Договоры участия в долевом строительстве:	не зарегистрировано	
5.	Заявленные в судебном порядке права требования:	данные отсутствуют	
6.	Сведения о возражении в отношении зарегистрированного права:	данные отсутствуют	
7.	Сведения о наличии решения об изъятии объекта недвижимости для государственных и муниципальных нужд:	данные отсутствуют	
8.	Сведения о невозможности государственной регистрации без личного участия правообладателя или его законного представителя:		
9.	Правопритязания и сведения о наличии поступивших, но не	данные отсутствуют	

	рассмотренных заявлений о проведении государственной регистрации права (перехода, прекращения права), ограничения права или обременения объекта недвижимости, сделки в отношении объекта недвижимости:	
10.	Сведения об осуществлении государственной регистрации сделки, права, ограничения права без необходимого в силу закона согласия третьего лица, органа:	данные отсутствуют
11.	Сведения о невозможности государственной регистрации перехода, прекращения, ограничения права на земельный участок из земель сельскохозяйственного назначения:	

Государственный регистратор		ФГИС ЕГРН
полное наименование должности	подпись	инициалы, фамилия

М.П.

Раздел 3

**Выписка из Единого государственного реестра недвижимости об объекте недвижимости
Описание местоположения земельного участка**

Земельный участок			
<small>(вид объекта недвижимости)</small>			
Лист № ____ Раздела 3	Всего листов раздела 3 : ____	Всего разделов: ____	Всего листов выписки: ____
21.04.2020 № 99/2020/325718716			
Кадастровый номер:		53:20:0701202:43	

План (чертеж, схема) земельного участка			
Масштаб 1: данные отсутствуют	Условные обозначения:		

Государственный регистратор		ФГИС ЕГРН
полное наименование должности	подпись	инициалы, фамилия

М.П.

Раздел 3.2

**Выписка из Единого государственного реестра недвижимости об объекте недвижимости
Описание местоположения земельного участка**

Земельный участок			
<small>(вид объекта недвижимости)</small>			
Лист № ___ Раздела 3.2	Всего листов раздела 3.2 : ___	Всего разделов: ___	Всего листов выписки: ___
21.04.2020 № 99/2020/325718716			
Кадастровый номер:		53:20:0701202:43	

Сведения о характерных точках границы земельного участка				
Система координат: МСК 53 (Зона-2)				
Зона №				
Номер точки	Координаты		Описание закрепления на местности	Средняя квадратическая погрешность определения координат характерных точек границ земельного участка, м
	X	Y		
1	2	3	4	5
1	621535.61	2194151.6	данные отсутствуют	0.3
2	621519.3	2194180.06	данные отсутствуют	0.3
3	621522.94	2194181.36	данные отсутствуют	0.3
4	621513.16	2194203.35	данные отсутствуют	0.3
5	621511.52	2194207	данные отсутствуют	0.3
6	621508.19	2194214.48	данные отсутствуют	0.3
7	621490.32	2194206.85	данные отсутствуют	0.3
8	621494.15	2194199.08	данные отсутствуют	0.3
9	621495.91	2194195.49	данные отсутствуют	0.3
10	621502.06	2194182.99	данные отсутствуют	0.3
11	621494.05	2194176.45	данные отсутствуют	0.3
12	621498.06	2194165.96	данные отсутствуют	0.3
13	621482.94	2194157.2	данные отсутствуют	0.3
14	621496.31	2194128.32	данные отсутствуют	0.3

Государственный регистратор		ФГИС ЕГРН
-----------------------------	--	-----------

полное наименование должности	подпись	инициалы, фамилия
-------------------------------	---------	-------------------

М.П.

Раздел 4

**Выписка из Единого государственного реестра недвижимости об объекте недвижимости
Сведения о частях земельного участка**

Земельный участок			
<small>(вид объекта недвижимости)</small>			
Лист № ___ Раздела 4	Всего листов раздела 4 : ___	Всего разделов: ___	Всего листов выписки: ___
21.04.2020 № 99/2020/325718716			
Кадастровый номер:		53:20:0701202:43	

План (чертеж, схема) части земельного участка		Учетный номер части: <u>53:20:0701202:43/1</u>	
Масштаб 1: данные отсутствуют	Условные обозначения:		

Государственный регистратор		ФГИС ЕГРН
полное наименование должности	подпись	инициалы, фамилия

М.П.

Раздел 4

**Выписка из Единого государственного реестра недвижимости об объекте недвижимости
Сведения о частях земельного участка**

Земельный участок			
<small>(вид объекта недвижимости)</small>			
Лист № ___ Раздела 4	Всего листов раздела 4 : ___	Всего разделов: ___	Всего листов выписки: ___
21.04.2020 № 99/2020/325718716			
Кадастровый номер:		53:20:0701202:43	

План (чертеж, схема) части земельного участка		Учетный номер части: <u>53:20:0701202:43/2</u>	
Масштаб 1: данные отсутствуют	Условные обозначения:		

Государственный регистратор		ФГИС ЕГРН
полное наименование должности	подпись	инициалы, фамилия

М.П.

Раздел 4

**Выписка из Единого государственного реестра недвижимости об объекте недвижимости
Сведения о частях земельного участка**

Земельный участок			
<small>(вид объекта недвижимости)</small>			
Лист № ___ Раздела 4	Всего листов раздела 4 : ___	Всего разделов: ___	Всего листов выписки: ___
21.04.2020 № 99/2020/325718716			
Кадастровый номер:		53:20:0701202:43	

План (чертеж, схема) части земельного участка		Учетный номер части: 53:20:0701202:43/3	
Масштаб 1: данные отсутствуют	Условные обозначения:		

Государственный регистратор		ФГИС ЕГРН
полное наименование должности	подпись	инициалы, фамилия

М.П.

Раздел 4.1

**Выписка из Единого государственного реестра недвижимости об объекте недвижимости
Сведения о частях земельного участка**

Земельный участок			
<small>(вид объекта недвижимости)</small>			
Лист № ___ Раздела 4.1	Всего листов раздела 4.1 : ___	Всего разделов: ___	Всего листов выписки: ___
21.04.2020 № 99/2020/325718716			
Кадастровый номер:		53:20:0701202:43	

Учетный номер части	Площадь (м ²)	Содержание ограничения в использовании или ограничения права на объект
---------------------	---------------------------	--

		недвижимости или обременения объекта недвижимости
1	2	3
1	62	Иные ограничения (обременения) прав, Временные
2	37	Иные ограничения (обременения) прав, Временные
3	76	Иные ограничения (обременения) прав, Межевое дело № 6641 от 27.03.2002, Временные

Государственный регистратор		ФГИС ЕГРН
полное наименование должности	подпись	инициалы, фамилия

М.П.

Раздел 4.2

**Выписка из Единого государственного реестра недвижимости об объекте недвижимости
Сведения о частях земельного участка**

Земельный участок					
<small>(вид объекта недвижимости)</small>					
Лист № ___ Раздела 4.2		Всего листов раздела 4.2 : ___	Всего разделов: ___	Всего листов выписки: ___	
21.04.2020 № 99/2020/325718716					
Кадастровый номер:			53:20:0701202:43		
Сведения о характерных точках границы части (частей) земельного участка					
Учетный номер части: 1					
Система координат: МСК 53 (Зона-2)					
Зона №					
Номер точки	Координаты, м		Описание закрепления на местности	Средняя квадратическая погрешность определения координат характерных точек границы части земельного участка, м	
	X	Y			
1	2	3	4	5	
4	621513.16	2194203.35	данные отсутствуют	0.3	
5	621511.52	2194207	данные отсутствуют	0.3	
8	621494.15	2194199.08	данные отсутствуют	0.3	
9	621495.91	2194195.49	данные отсутствуют	0.3	

15	621514.78	2194186.67	данные отсутствуют	0.3
16	621514.34	2194186.47	данные отсутствуют	0.3
16	621514.34	2194186.47	данные отсутствуют	0.3
17	621510.13	2194184.25	данные отсутствуют	0.3
17	621510.13	2194184.25	данные отсутствуют	0.3
18	621507.89	2194183.26	данные отсутствуют	0.3
19	621505.79	2194187.37	данные отсутствуют	0.3
20	621507.78	2194188.44	данные отсутствуют	0.3
21	621505.64	2194192.21	данные отсутствуют	0.3
22	621511.1	2194194.92	данные отсутствуют	0.3
23	621513.8	2194177.29	данные отсутствуют	0.3
24	621518.01	2194179.51	данные отсутствуют	0.3

Государственный регистратор		ФГИС ЕГРН
полное наименование должности	подпись	инициалы, фамилия

М.П.

Раздел 4.2

**Выписка из Единого государственного реестра недвижимости об объекте недвижимости
Сведения о частях земельного участка**

Земельный участок			
<small>(вид объекта недвижимости)</small>			
Лист № ____ Раздела 4.2	Всего листов раздела 4.2 : ____	Всего разделов: ____	Всего листов выписки: ____
21.04.2020 № 99/2020/325718716			
Кадастровый номер:		53:20:0701202:43	
Сведения о характерных точках границы части (частей) земельного участка			
Учетный номер части: 2			
Система координат: МСК 53 (Зона-2) Зона №			
Номер	Координаты, м	Описание закрепления	Средняя квадратическая погрешность определения

точки	X	Y	на местности	координат характерных точек границы части земельного участка, м
1	2	3	4	5
4	621513.16	2194203.35	данные отсутствуют	0.3
5	621511.52	2194207	данные отсутствуют	0.3
8	621494.15	2194199.08	данные отсутствуют	0.3
9	621495.91	2194195.49	данные отсутствуют	0.3
15	621514.78	2194186.67	данные отсутствуют	0.3
16	621514.34	2194186.47	данные отсутствуют	0.3
16	621514.34	2194186.47	данные отсутствуют	0.3
17	621510.13	2194184.25	данные отсутствуют	0.3
17	621510.13	2194184.25	данные отсутствуют	0.3
18	621507.89	2194183.26	данные отсутствуют	0.3
19	621505.79	2194187.37	данные отсутствуют	0.3
20	621507.78	2194188.44	данные отсутствуют	0.3
21	621505.64	2194192.21	данные отсутствуют	0.3
22	621511.1	2194194.92	данные отсутствуют	0.3
23	621513.8	2194177.29	данные отсутствуют	0.3
24	621518.01	2194179.51	данные отсутствуют	0.3

Государственный регистратор		ФГИС ЕГРН
полное наименование должности	подпись	инициалы, фамилия

М.П.

Раздел 4.2

**Выписка из Единого государственного реестра недвижимости об объекте недвижимости
Сведения о частях земельного участка**

Земельный участок			
(вид объекта недвижимости)			
Лист № __ Раздела 4.2	Всего листов раздела 4.2 : __	Всего разделов: __	Всего листов выписки: __
21.04.2020 № 99/2020/325718716			

Кадастровый номер:			53:20:0701202:43	
Сведения о характерных точках границы части (частей) земельного участка				
Учетный номер части: 3				
Система координат: МСК 53 (Зона-2) Зона №				
Номер точки	Координаты, м		Описание закрепления на местности	Средняя квадратическая погрешность определения координат характерных точек границы части земельного участка, м
	X	Y		
1	2	3	4	5
4	621513.16	2194203.35	данные отсутствуют	0.3
5	621511.52	2194207	данные отсутствуют	0.3
8	621494.15	2194199.08	данные отсутствуют	0.3
9	621495.91	2194195.49	данные отсутствуют	0.3
15	621514.78	2194186.67	данные отсутствуют	0.3
16	621514.34	2194186.47	данные отсутствуют	0.3
16	621514.34	2194186.47	данные отсутствуют	0.3
17	621510.13	2194184.25	данные отсутствуют	0.3
17	621510.13	2194184.25	данные отсутствуют	0.3
18	621507.89	2194183.26	данные отсутствуют	0.3
19	621505.79	2194187.37	данные отсутствуют	0.3
20	621507.78	2194188.44	данные отсутствуют	0.3
21	621505.64	2194192.21	данные отсутствуют	0.3
22	621511.1	2194194.92	данные отсутствуют	0.3
23	621513.8	2194177.29	данные отсутствуют	0.3
24	621518.01	2194179.51	данные отсутствуют	0.3

Государственный регистратор		ФГИС ЕГРН
полное наименование должности	подпись	инициалы, фамилия

М.П.

ФГИС ЕГРН

полное наименование органа регистрации прав

Раздел 1

Выписка из Единого государственного реестра недвижимости об объекте недвижимости
Сведения о характеристиках объекта недвижимости

На основании запроса от 29.06.2020 г., поступившего на рассмотрение 29.06.2020 г., сообщаем, что согласно записям Единого государственного реестра недвижимости:

Здание		
вид объекта недвижимости		
Лист № ____ Раздела 1	Всего листов раздела 1 : ____	Всего разделов: ____
Всего листов выписки: ____		
29.06.2020 № 99/2020/335673519		
Кадастровый номер:		53:20:0701202:127
Номер кадастрового квартала:	53:20:0701202	
Дата присвоения кадастрового номера:	22.06.2012	
Ранее присвоенный государственный учетный номер:	Инвентарный номер: 3073	
Адрес:	Новгородская область, р-н Чудовский, д Спасская Полисть, ул Барсукова, д 40	
Площадь, м²:	15.4	
Назначение:	Жилой дом	
Наименование:	Индивидуальный жилой дом	
Количество этажей, в том числе подземных этажей:	1	
Материал наружных стен:	Деревянные	
Год ввода в эксплуатацию по завершении строительства:	1955	
Год завершения строительства:	1955	
Кадастровая стоимость, руб.:	193207.17	
Государственный регистратор		ФГИС ЕГРН
полное наименование должности		инициалы, фамилия
		подпись

М.П.

Выписка из Единого государственного реестра недвижимости об объекте недвижимости
Сведения о характеристиках объекта недвижимости

На основании запроса от 29.06.2020 г., поступившего на рассмотрение 29.06.2020 г., сообщаем, что согласно записям Единого государственного реестра недвижимости:

Здание			
вид объекта недвижимости			
Лист № ____ Раздела 1	Всего листов раздела 1 : ____	Всего разделов: ____	Всего листов выписки: ____
29.06.2020 № 99/2020/335673519			
Кадастровый номер:		53:20:0701202:127	

Кадастровые номера иных объектов недвижимости, в пределах которых расположен объект недвижимости:	данные отсутствуют
Кадастровые номера помещений, машино-мест, расположенных в здании или сооружении:	данные отсутствуют
Кадастровые номера объектов недвижимости, из которых образован объект недвижимости:	данные отсутствуют
Кадастровые номера образованных объектов недвижимости:	данные отсутствуют
Сведения о включении объекта недвижимости в состав предприятия как имущественного комплекса:	
Сведения о включении объекта недвижимости в состав единого недвижимого комплекса:	
Кадастровый номер земельного участка, если входящие в состав единого недвижимого комплекса объекты недвижимости расположены на одном земельном участке	данные отсутствуют

Виды разрешенного использования:	данные отсутствуют	
Сведения о включении объекта недвижимости в реестр объектов культурного наследия:	данные отсутствуют	
Сведения о кадастровом инженерере:	данные отсутствуют	
Статус записи об объекте недвижимости:	Сведения об объекте недвижимости имеют статус "актуальные, ранее учтенные"	
Особые отметки:	Сведения необходимые для заполнения раздела 2 отсутствуют. Сведения необходимые для заполнения раздела 5 отсутствуют. Сведения необходимые для заполнения раздела 5.1 отсутствуют. Сведения необходимые для заполнения раздела 6 отсутствуют. Сведения необходимые для заполнения раздела 6.1 отсутствуют. Сведения необходимые для заполнения раздела 7 отсутствуют. Сведения необходимые для заполнения раздела 8 отсутствуют.	
Получатель выписки:	ДИДЕНКО ЕЛЕНА АНАТОЛЬЕВНА	
Государственный регистратор		ФГИС ЕГРН
полное наименование должности	подпись	инициалы, фамилия

М.П.

ФГИС ЕГРН

полное наименование органа регистрации прав

Раздел 1

Выписка из Единого государственного реестра недвижимости об объекте недвижимости
Сведения о характеристиках объекта недвижимости

На основании запроса от 29.06.2020 г., поступившего на рассмотрение 29.06.2020 г., сообщаем, что согласно записям Единого государственного реестра недвижимости:

Здание		
вид объекта недвижимости		
Лист № ____ Раздела 1	Всего листов раздела 1 : ____	Всего разделов: ____
Всего листов выписки: ____		
29.06.2020 № 99/2020/335671659		
Кадастровый номер:		53:20:0701204:32
Номер кадастрового квартала:	53:20:0701204	
Дата присвоения кадастрового номера:	22.06.2012	
Ранее присвоенный государственный учетный номер:	Инвентарный номер: 4_2_50, Инвентарный номер: 4-2-50	
Адрес:	Новгородская область, р-н. Чудовский, д. Спасская Полисть, ул. Барсукова, д. 38	
Площадь, м ² :	24.2	
Назначение:	Жилой дом	
Наименование:	Жилой дом	
Количество этажей, в том числе подземных этажей:	1	
Материал наружных стен:	Деревянные	
Год ввода в эксплуатацию по завершении строительства:	1957	
Год завершения строительства:	1957	
Кадастровая стоимость, руб.:	300812.29	
Государственный регистратор		ФГИС ЕГРН
полное наименование должности		инициалы, фамилия
		подпись

М.П.

Раздел 1

Выписка из Единого государственного реестра недвижимости об объекте недвижимости
Сведения о характеристиках объекта недвижимости

На основании запроса от 29.06.2020 г., поступившего на рассмотрение 29.06.2020 г., сообщаем, что согласно записям Единого государственного реестра недвижимости:

Здание			
вид объекта недвижимости			
Лист № ____ Раздела 1	Всего листов раздела 1 : ____	Всего разделов: ____	Всего листов выписки: ____
29.06.2020 № 99/2020/335671659			
Кадастровый номер:		53:20:0701204:32	

Кадастровые номера иных объектов недвижимости, в пределах которых расположен объект недвижимости:	53:20:0701204:1
Кадастровые номера помещений, машино-мест, расположенных в здании или сооружении:	данные отсутствуют
Кадастровые номера объектов недвижимости, из которых образован объект недвижимости:	данные отсутствуют
Кадастровые номера образованных объектов недвижимости:	данные отсутствуют
Сведения о включении объекта недвижимости в состав предприятия как имущественного комплекса:	
Сведения о включении объекта недвижимости в состав единого недвижимого комплекса:	
Кадастровый номер земельного участка, если входящие в состав единого недвижимого комплекса объекты недвижимости расположены на одном земельном участке	данные отсутствуют

Виды разрешенного использования:	данные отсутствуют	
Сведения о включении объекта недвижимости в реестр объектов культурного наследия:	данные отсутствуют	
Сведения о кадастровом инженерере:	данные отсутствуют	
Статус записи об объекте недвижимости:	Сведения об объекте недвижимости имеют статус "актуальные, ранее учтенные"	
Особые отметки:	Сведения о назначении, количестве этажей, в том числе подземных этажей, площади имеют статус «Актуальные незасвидетельствованные». Право (ограничение права, обременение объекта недвижимости) зарегистрировано на данный объект недвижимости с назначением отсутствует, количеством этажей, в том числе подземных этажей отсутствует, площадью отсутствует. Сведения необходимые для заполнения раздела 5 отсутствуют. Сведения необходимые для заполнения раздела 5.1 отсутствуют. Сведения необходимые для заполнения раздела 6 отсутствуют. Сведения необходимые для заполнения раздела 6.1 отсутствуют. Сведения необходимые для заполнения раздела 7 отсутствуют. Сведения необходимые для заполнения раздела 8 отсутствуют.	
Получатель выписки:	ДИДЕНКО ЕЛЕНА АНАТОЛЬЕВНА	
Государственный регистратор	ФГИС ЕГРН	
полное наименование должности	подпись	инициалы, фамилия

М.П.


Выписка из Единого государственного реестра недвижимости об объекте недвижимости
Сведения о зарегистрированных правах

Раздел 2

Здание			
вид объекта недвижимости			
Лист № ___ Раздела <u>2</u>	Всего листов раздела <u>2</u> : ___	Всего разделов: ___	Всего листов выписки: ___
29.06.2020 № 99/2020/335671659			
Кадастровый номер:		53:20:0701204:32	
1.	Правообладатель (правообладатели):	1.1.	Цыганкова Елена Владимировна
2.	Вид, номер и дата государственной регистрации права:	2.1.	Собственность, № 53-53-09/001/2011-132 от 10.03.2011
3.	Ограничение прав и обременение объекта недвижимости:	не зарегистрировано	
5.	Заявленные в судебном порядке права требования:	данные отсутствуют	
6.	Сведения о возражении в отношении зарегистрированного права:	данные отсутствуют	

7.	Сведения о наличии решения об изъятии объекта недвижимости для государственных и муниципальных нужд:	данные отсутствуют
8.	Сведения о невозможности государственной регистрации без личного участия правообладателя или его законного представителя:	
9.	Правопритязания и сведения о наличии поступивших, но не рассмотренных заявлений о проведении государственной регистрации права (перехода, прекращения права), ограничения права или обременения объекта недвижимости, сделки в отношении объекта недвижимости:	данные отсутствуют
10.	Сведения об осуществлении государственной регистрации сделки, права, ограничения права без необходимого в силу закона согласия третьего лица, органа:	данные отсутствуют
Государственный регистратор		ФГИС ЕГРН
полное наименование должности		инициалы, фамилия
		подпись

М.П.

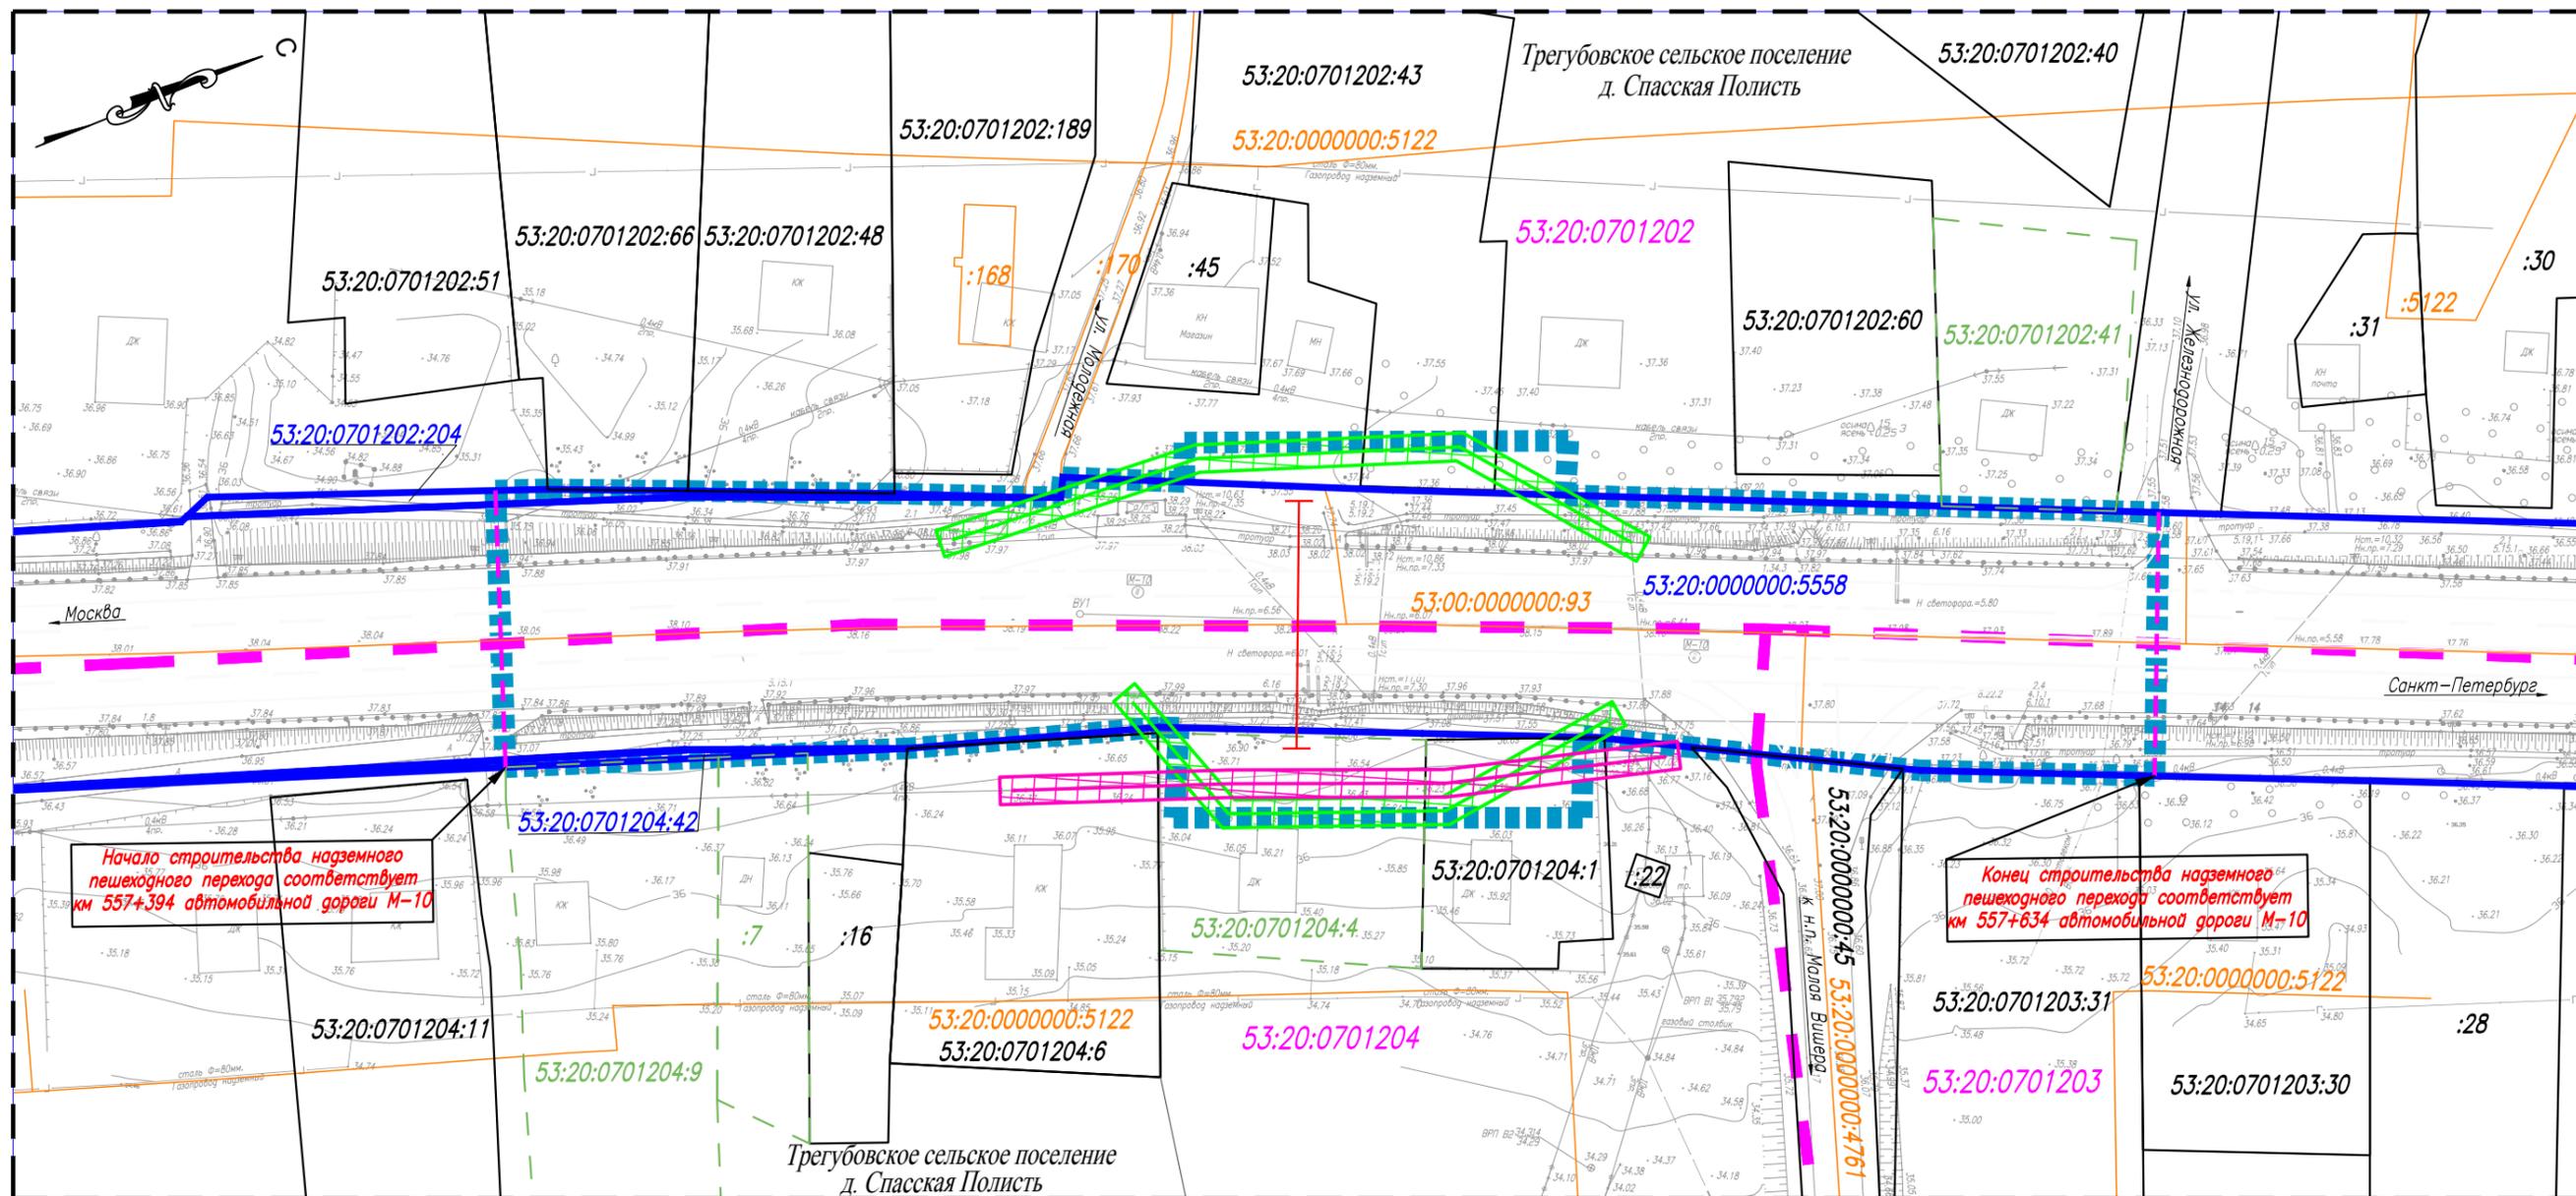

Условные обозначения:

-  - Граница зоны планируемого размещения объекта капитального строительства федерального значения (наземный пешеходный переход);
-  - Ось наземного пешеходного перехода;
-  - Граница территории, в отношении которой осуществляется подготовка проекта планировки;
-  - Граница земельного участка полосы отвода автомобильной дороги общего пользования федерального значения М-10 «Россия» Москва - Тверь - Великий Новгород - Санкт-Петербург, по сведениям Единого государственного реестра недвижимости;
-  - Границы земельных участков, по сведениям Единого государственного реестра недвижимости;
-  - Границы кадастрового квартала, по сведениям Единого государственного реестра недвижимости.
-  - Границы ОКС, по сведениям Единого государственного реестра недвижимости;
- 53:20:0000000:5558** - Кадастровый номер земельного участка автомобильной дороги общего пользования федерального значения М-10 «Россия» Москва - Тверь - Великий Новгород - Санкт-Петербург, по сведениям Единого государственного реестра недвижимости;
- 53:20:0701204:6** - Кадастровый номер земельного участка, по сведениям Единого государственного реестра недвижимости;
- 53:00:0000000:93** - Кадастровый номер ОКС, по сведениям Единого государственного реестра недвижимости;
- 53:20:0701204** - Номер кадастрового квартала.

-  - Граница зоны планируемого размещения линейных объектов, подлежащих переносу (перестройке) из зон планируемого размещения линейных объектов (ЛЭП);
-  - Граница зоны планируемого размещения линейных объектов, подлежащих переносу (перестройке) из зон планируемого размещения линейных объектов (Электроосвещение).

Система координат МСК-53


					351-2019-ДПТ			
					Строительство наземного пешеходного перехода на км 557+510 автомобильной дороги М-10 «Россия» Москва - Тверь - Великий Новгород - Санкт-Петербург, Новгородская область			
Изм.	Кол.уч.	Лист N док.	Подпись	Дата	Наземный пешеходный переход на км 557+510	П	Лист	Листов
Разработчик	Иванников			03.20				
Проверил	Машков			03.20				
Н.контр.	Машков			03.20	Чертеж материалов по обоснованию проекта межевания территории М 1:1000	П	Лист	Листов
ГИП	Чеботарев			03.20				

Согласовано

Взам. инв. N

Погр. и дата

Инв. N подл.

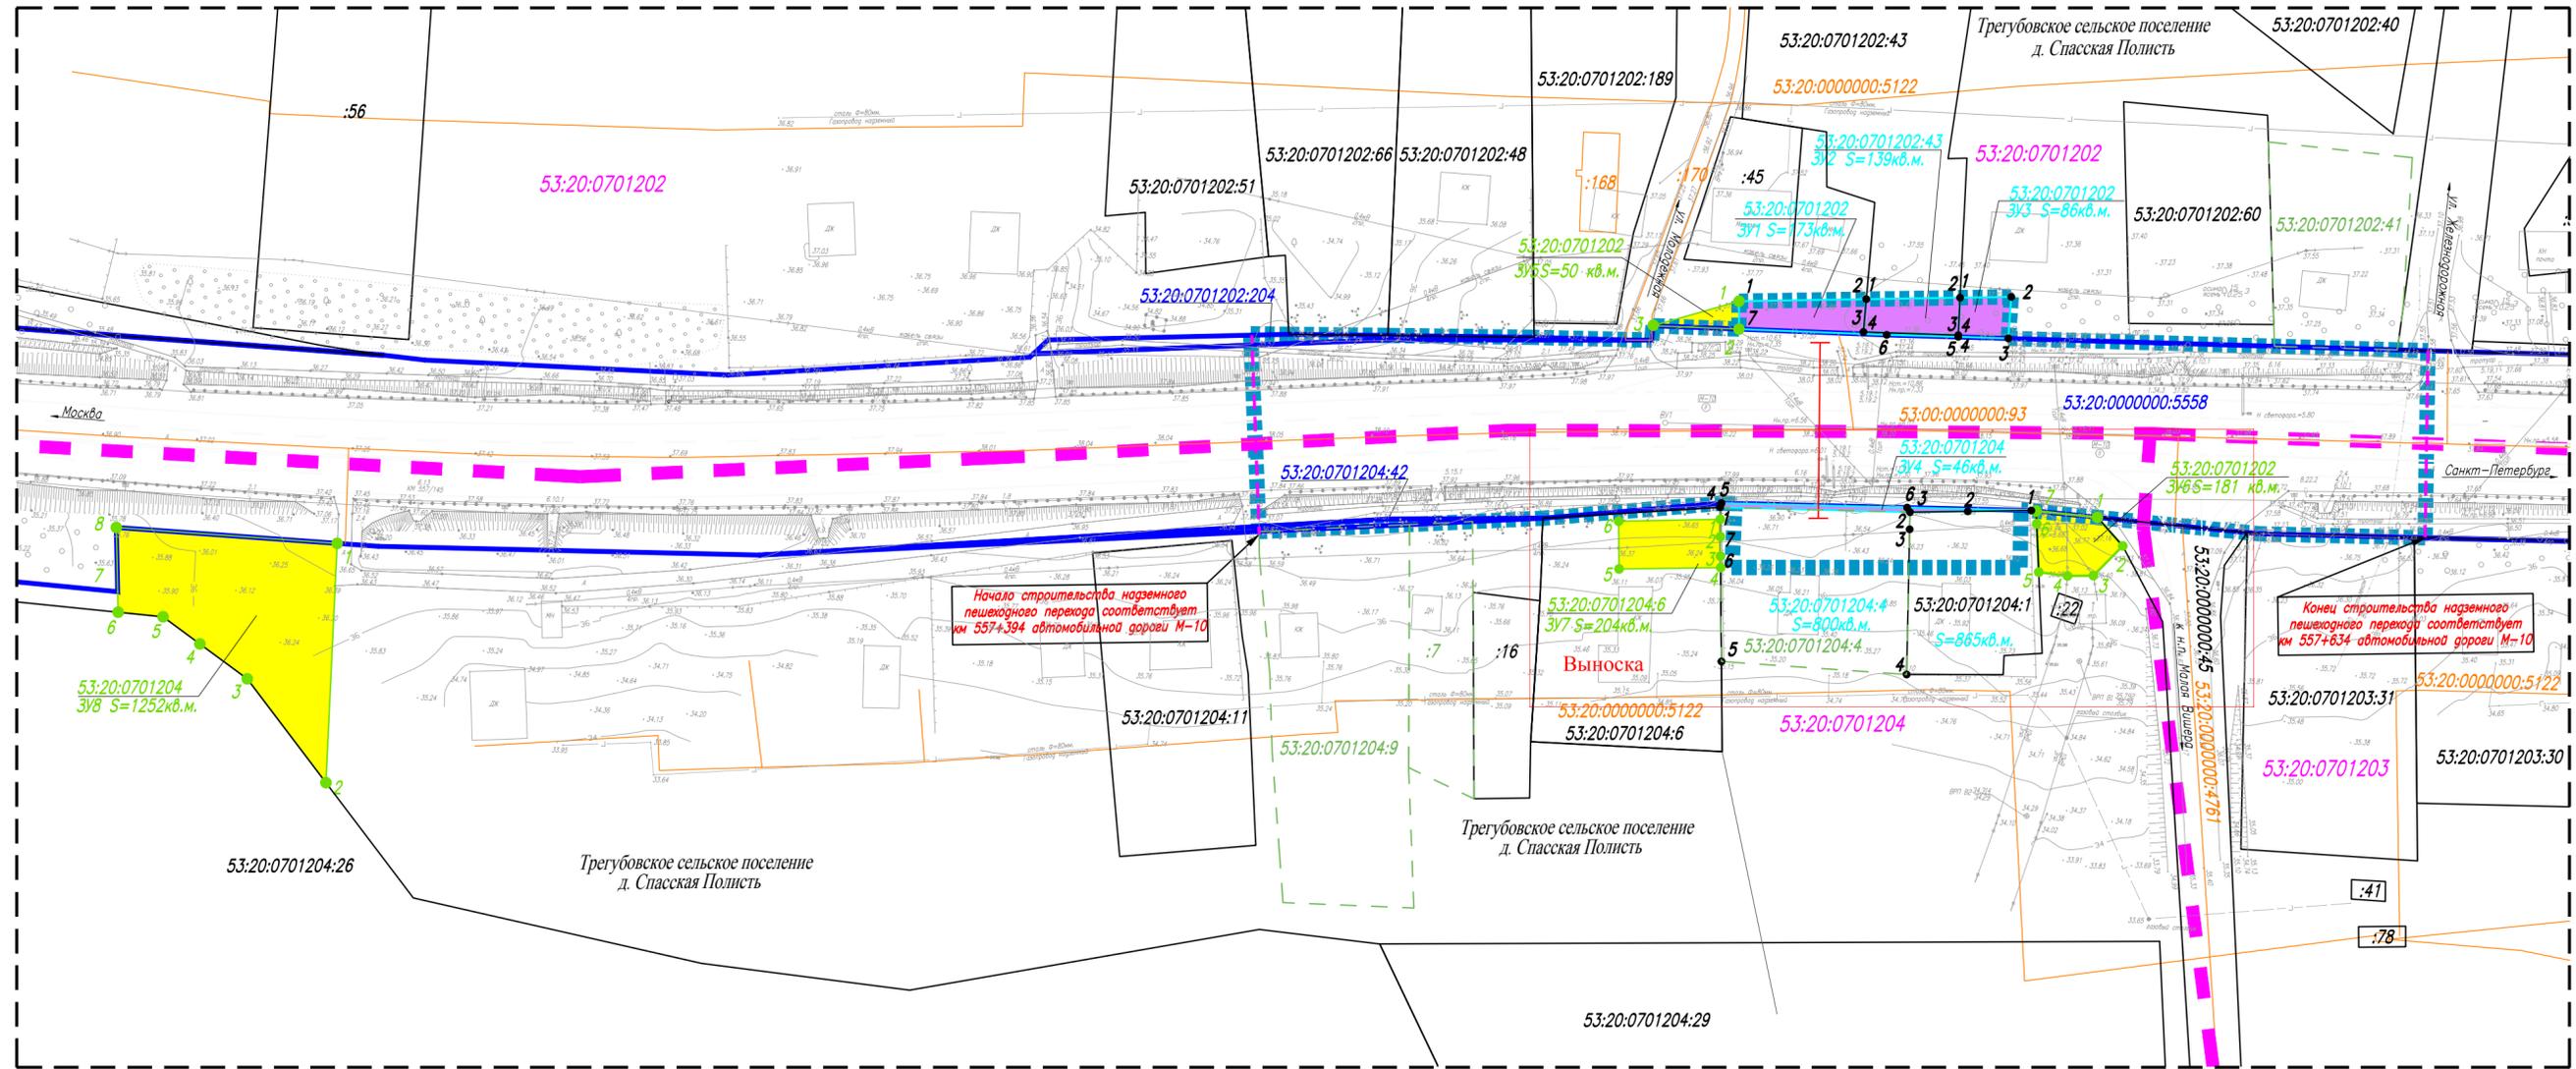


Начало строительства наземного пешеходного перехода соответствует км 557+394 автомобильной дороги М-10

Конец строительства наземного пешеходного перехода соответствует км 557+634 автомобильной дороги М-10

Условные обозначения:

- Граница зоны планируемого размещения объекта капитального строительства федерального значения (наземный пешеходный переход);
- Граница территории, в отношении которой осуществляется подготовка проекта планировки;
- Ось наземного пешеходного перехода;
- Граница земельного участка полосы отвода автомобильной дороги общего пользования федерального значения М-10 «Россия» Москва – Тверь – Великий Новгород – Санкт-Петербург, по сведениям Единого государственного реестра недвижимости;
- Границы земельных участков, по сведениям Единого государственного реестра недвижимости;
- Границы земельных участков, по сведениям Единого государственного реестра недвижимости, сведения о которых недостаточны для определения их местоположения;
- Границы ОКС, по сведениям Единого государственного реестра недвижимости;
- Границы кадастрового квартала, по сведениям Единого государственного реестра недвижимости;
- 53:20:0000000:5558 - Кадастровый номер земельного участка автомобильной дороги общего пользования федерального значения М-10 «Россия» Москва – Тверь – Великий Новгород – Санкт-Петербург, по сведениям Единого государственного реестра недвижимости;
- 53:20:0701204:6 - Кадастровый номер земельного участка, по сведениям Единого государственного реестра недвижимости;
- 53:20:0701204:9 - Кадастровый номер земельного участка, сведений о границах которого недостаточно для определения его местоположения;
- 53:20:0701204 - Номер кадастрового квартала;
- 53:00:0000000:93 - Кадастровый номер ОКС, по сведениям Единого государственного реестра недвижимости;
- 53:20:0701204:204 - Граница и условный номер образуемого земельного участка постоянного отвода автомобильной дороги федерального значения М-10 «Россия» Москва – Тверь – Великий Новгород – Санкт-Петербург;
- 53:20:0701202 ЗУ7 S=50 кв.м. - Граница и условный номер образуемого земельного участка временного отвода автомобильной дороги федерального значения М-10 «Россия» Москва – Тверь – Великий Новгород – Санкт-Петербург;
- 1 - Обозначение поворотной точки образуемого земельного участка (постоянный отвод);
- 1 - Обозначение поворотной точки образуемого земельного участка (временный отвод).

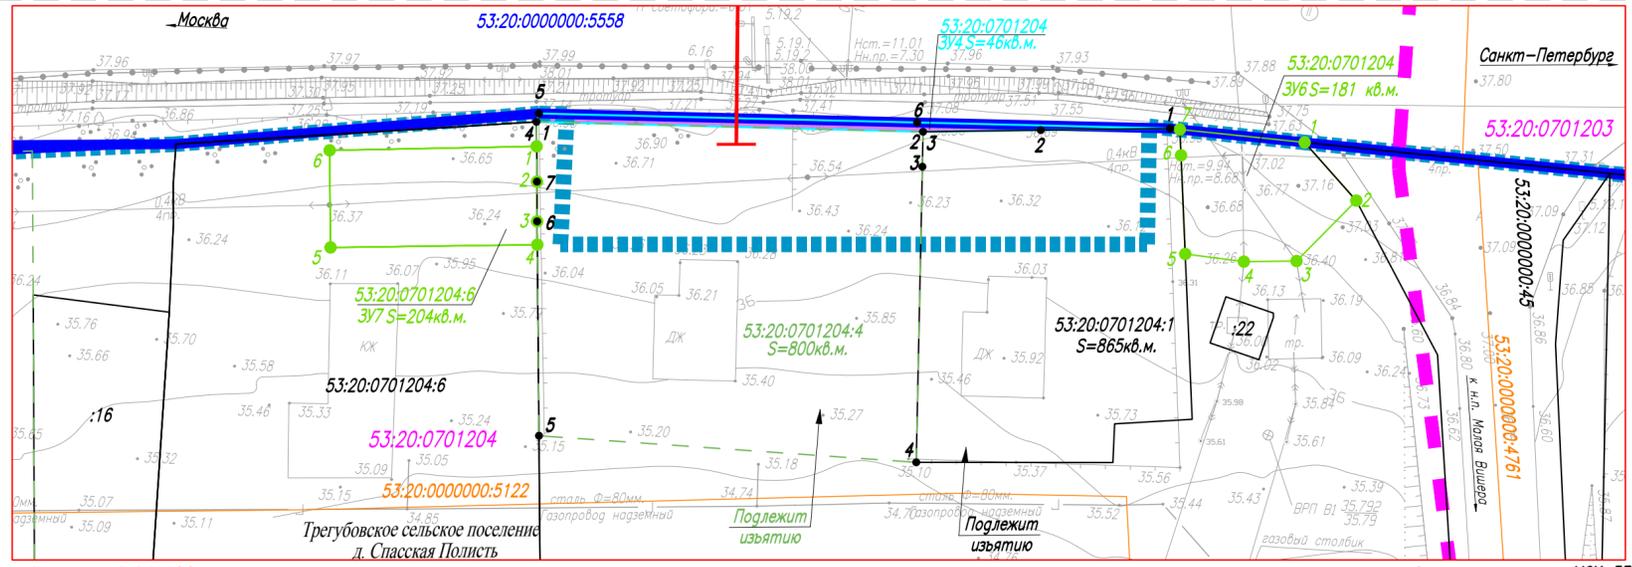

Выноска М 1:500

Система координат МСК-53

				349-2019-ДПТ		
				Строительство наземного пешеходного перехода на км 557+510 автомобильной дороги М-10 «Россия» Москва – Тверь – Великий Новгород – Санкт-Петербург, Новгородская область		
Изм.	Колуч.	Лист N док.	Подпись	Дата	Стадия	Лист
Разработ.	Иванников	03.20		03.20	П	1
Проверил	Машков	03.20		03.20		
				Наземный пешеходный переход на км 557+510		
				000 «Дорпроект»		
Н.контр.	Машков	03.20		03.20		
ГИП	Савченко	03.20		03.20		

Ил. №, дата, Подп. и дата, Взам. инв. №