




РОССИЯ
Новгородская область
Чудовский район
Трезубовское сельское поселение
д. Радицево

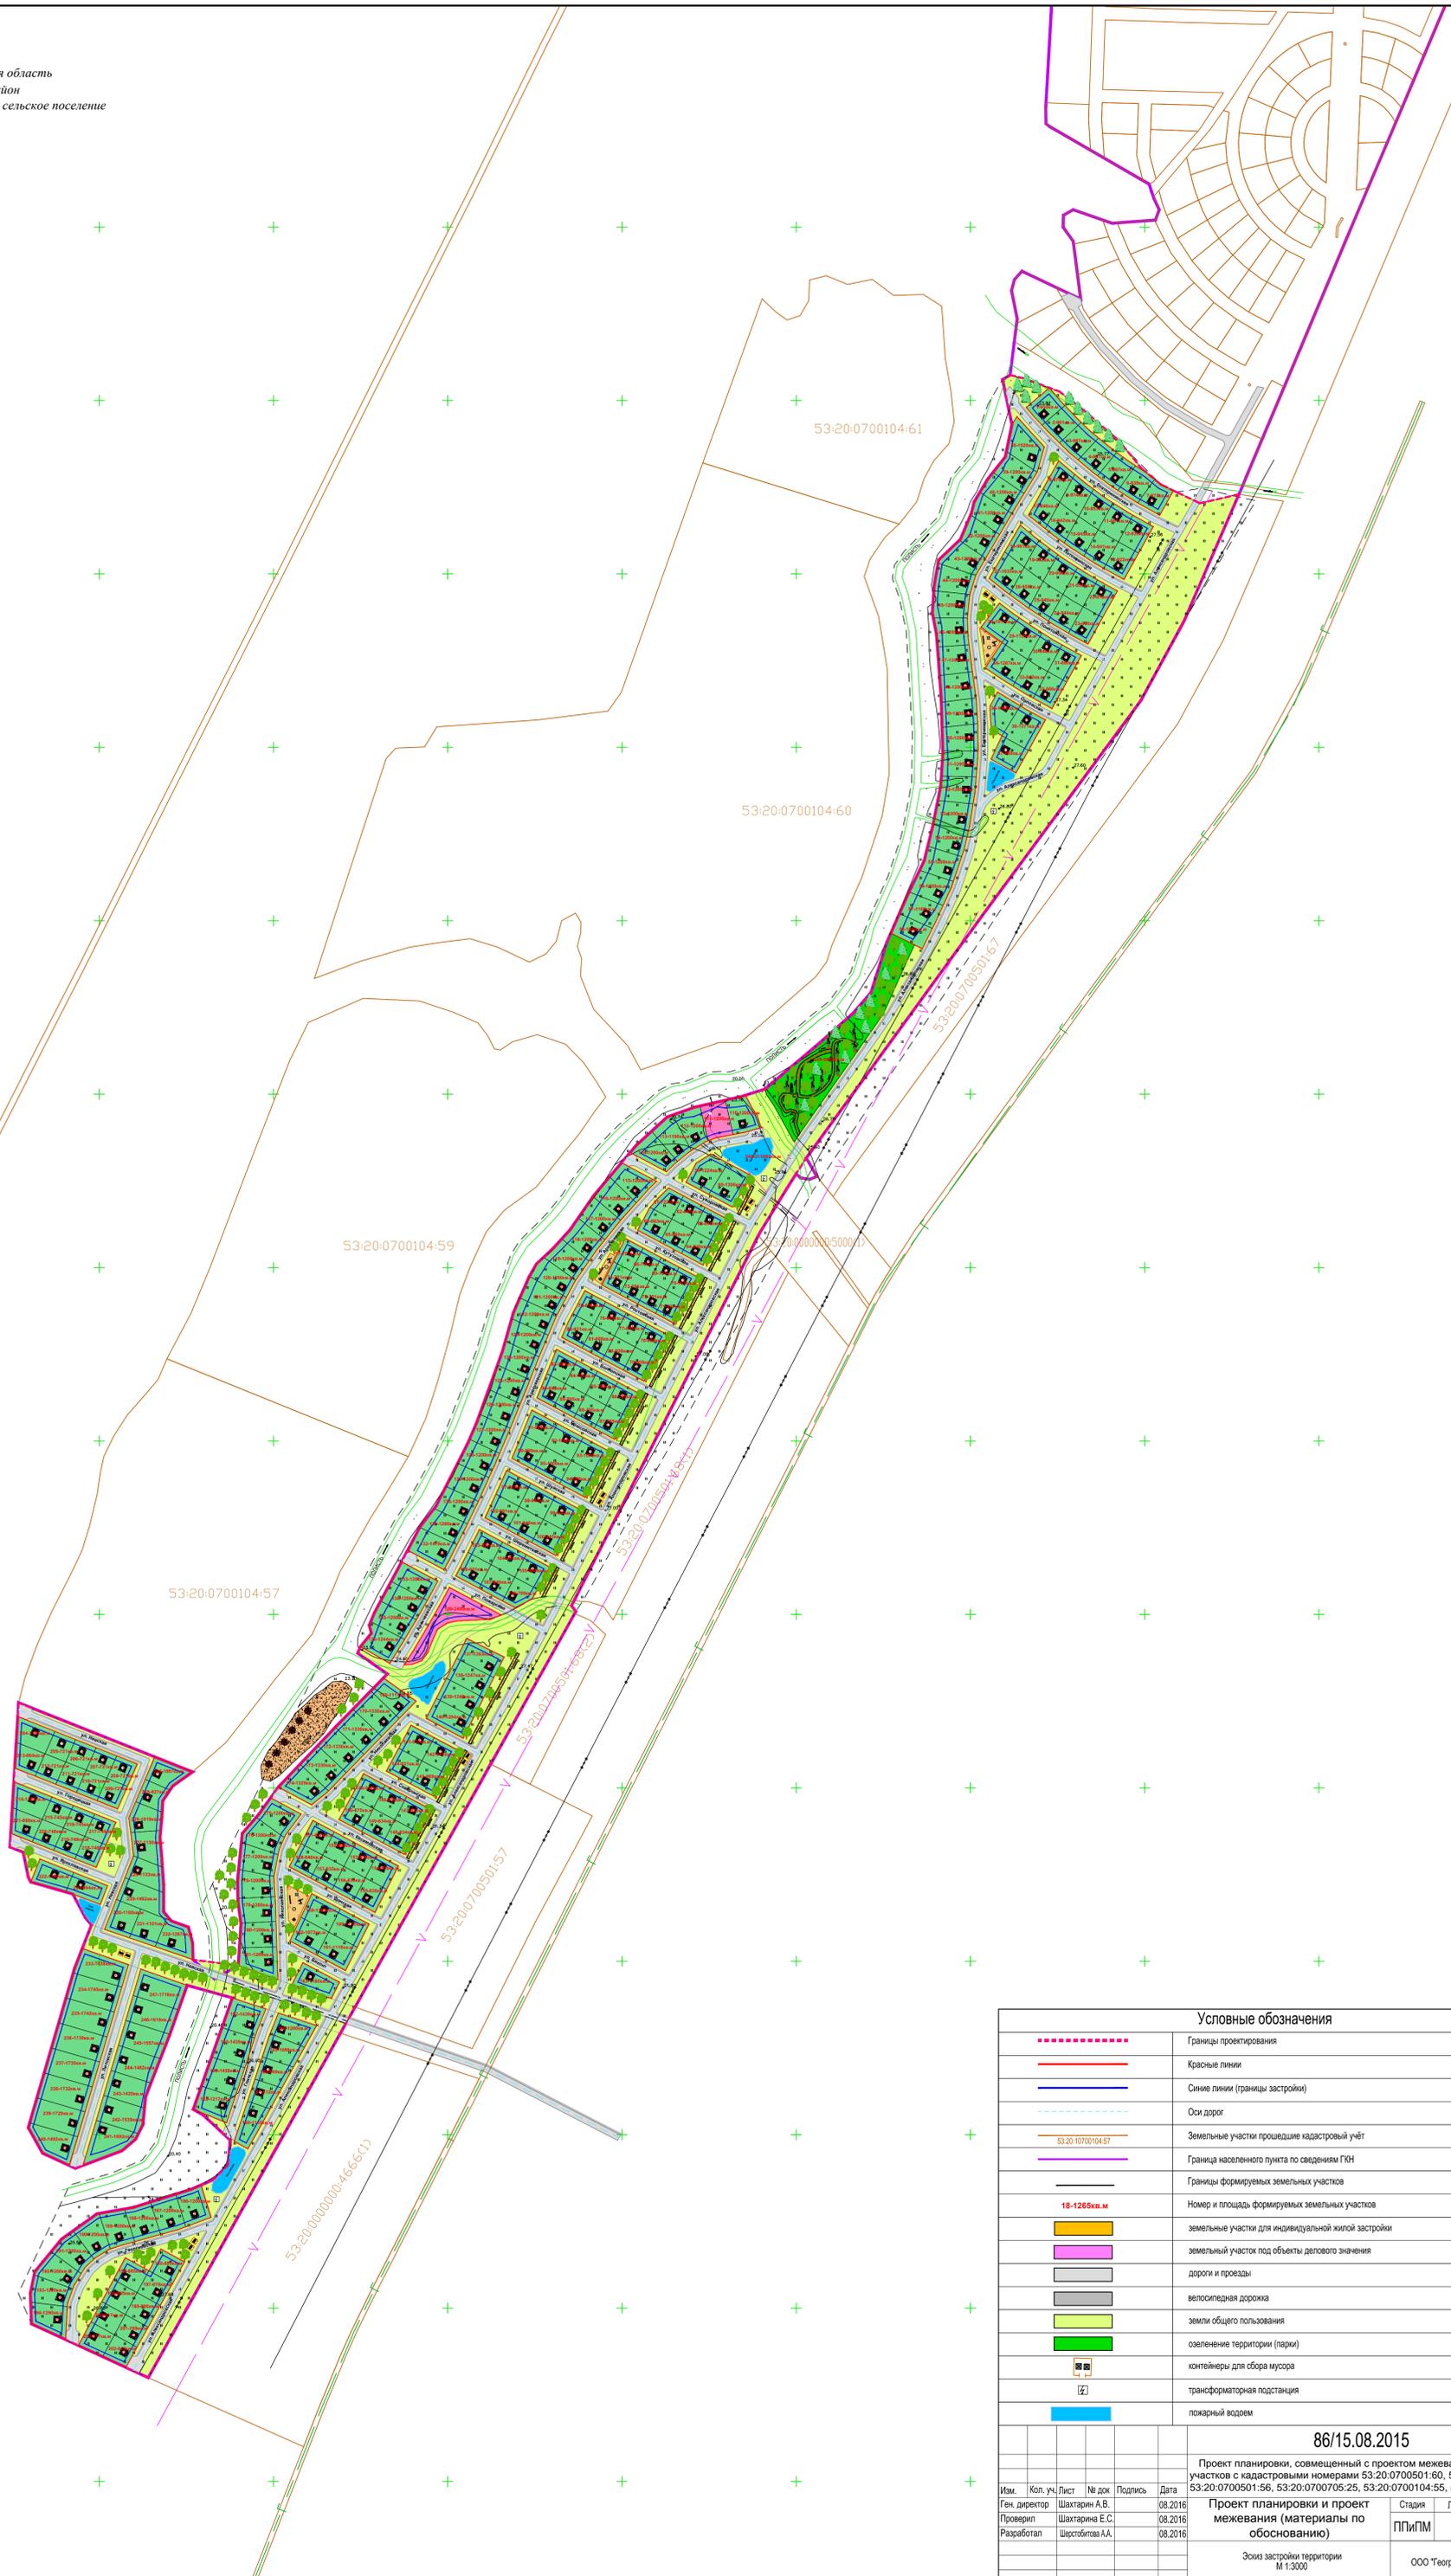

Условные обозначения

	Границы проектирования
	Красные линии
	Синие линии (границы застройки)
	Оси дорог
	Земельные участки прошедшие кадастровый учёт
	Граница населенного пункта по сведениям ГРН
	Границы формируемых земельных участков
	Номер и площадь формируемых земельных участков
	земельные участки для индивидуальной жилой застройки
	земельный участок под объектами делового назначения
	дороги и проезды
	велосипедная дорожка
	земли общего пользования
	озеленение территории (парки)
	контейнеры для сбора мусора
	трансформаторная подстанция
	пожарный водоем

86/15.08.2015

Проект планировки, совмещенный с проектом межевания земельных участков с кадастровыми номерами 53:20:0700501:60, 53:20:0700501:59, 53:20:0700501:56, 53:20:0700705:25, 53:20:0700104:55, 53:20:0700104:56

Изм.	Кол. уч.	Лист	№ док.	Подпись	Дата	Проект планировки и проект межевания (материалы по обоснованию)	Стадия	Лист	Листов
							ППИПМ	6	8
Ген. директор									
Проверил									
Разработал									

Эскиз застройки территории
М 1:3000

ООО "География"

