


РОССИЯ
Новгородская область
Чудовский район
Трезубовское сельское поселение
д. Радицево

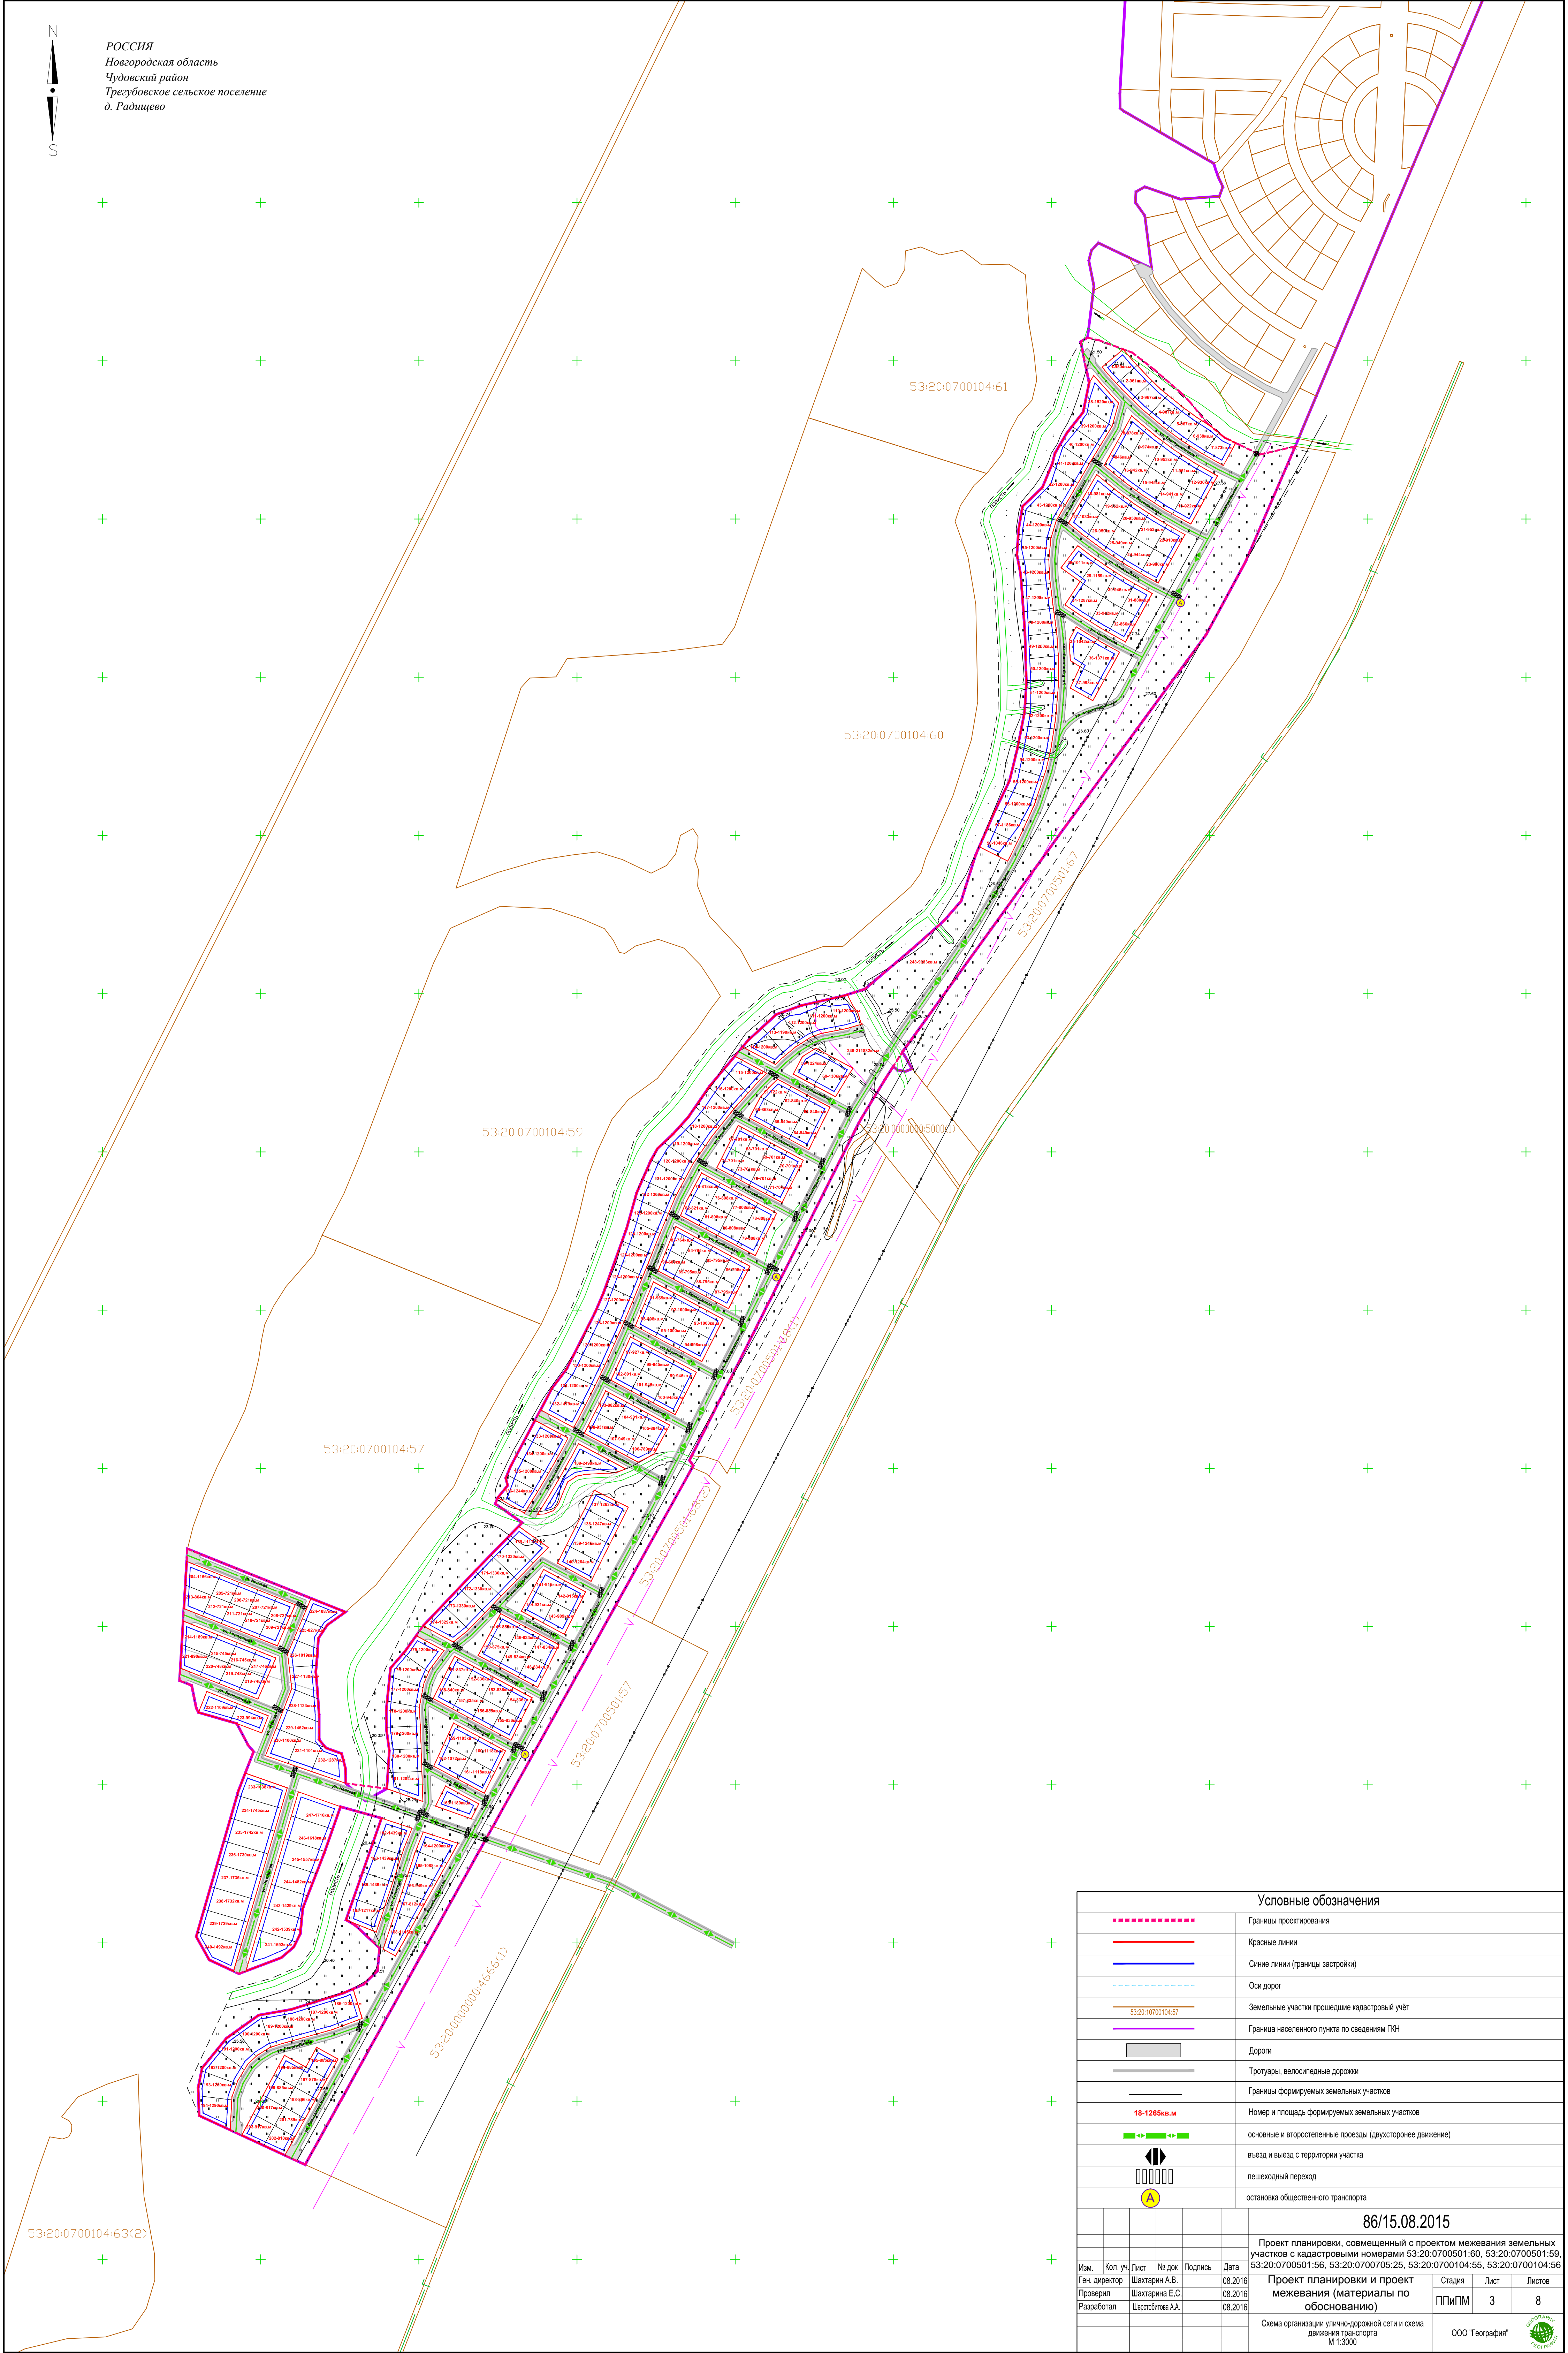

Условные обозначения	
	Границы проектирования
	Красные линии
	Синие линии (границы застройки)
	Оси дорог
	Земельные участки прошедшие кадастровый учёт
	Граница населенного пункта по сведениям ГИМ
	Дороги
	Тротуары, велосипедные дорожки
	Границы формируемых земельных участков
	Номер и площадь формируемых земельных участков
	основные и второстепенные проезды (двухстороннее движение)
	въезд и выезд с территории участка
	пешеходный переход
	остановка общественного транспорта

86/15.08.2015	
Проект планировки, совмещенный с проектом межевания земельных участков с кадастровыми номерами 53-20-0700501-60, 53-20-0700501-59, 53-20-0700501-56, 53-20-0700705-25, 53-20-0700104-55, 53-20-0700104-56	
Изм.	Кол. уч. Лист
Ген. директор	Шатарица А.В.
Проверил	Шатарица Е.С.
Разработал	Щербатова А.А.
Дата	08.2016
Дата	08.2016
Дата	08.2016
Проект планировки и проект межевания (материалы по обоснованию)	
Стадия	Лист
ППИПМ	3
Листов	8
Схема организации улично-дорожной сети и схема движения транспорта М 1:2000	
ООО "География"	

53-20-0700104-63(2)