


РОССИЯ
Новгородская область
Чудовский район
Трезубовское сельское поселение
д. Радицево

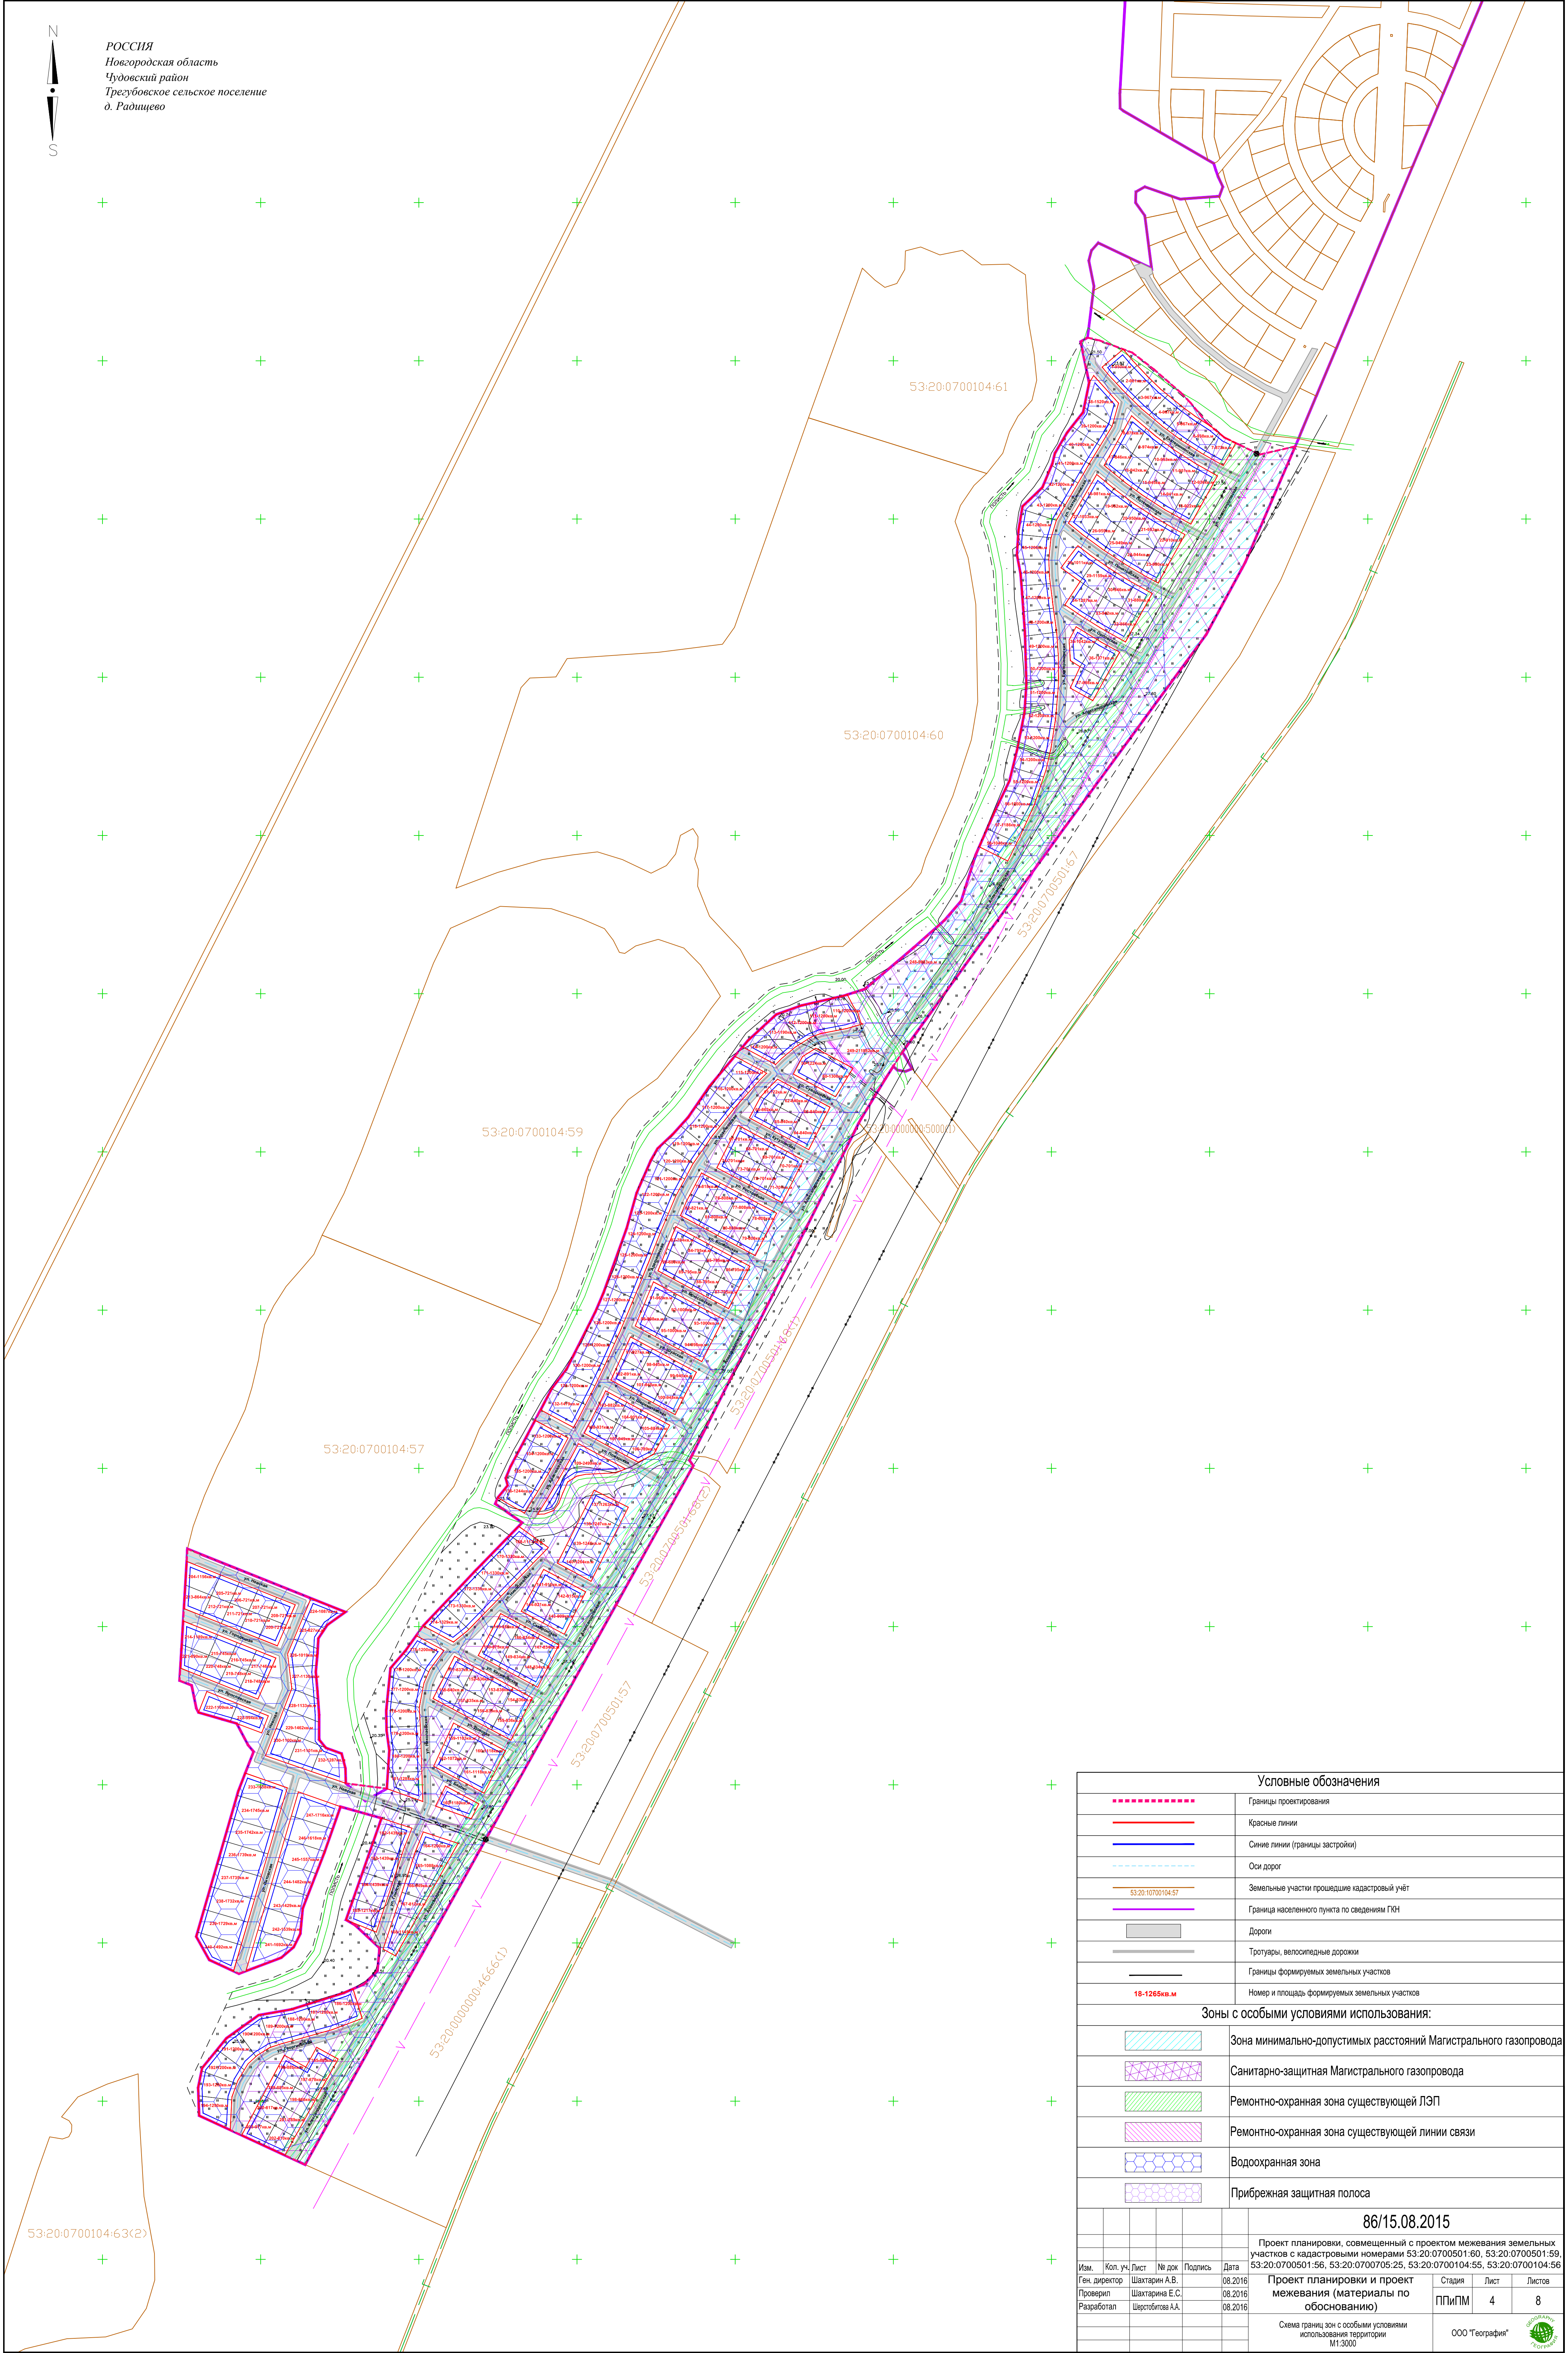

Условные обозначения									
	Границы проектирования								
	Красные линии								
	Синие линии (границы застройки)								
	Оси дорог								
	Земельные участки прошедшие кадастровый учёт								
	Граница населенного пункта по сведениям ГИИ								
	Дороги								
	Тротуары, велосипедные дорожки								
	Границы формируемых земельных участков								
	Номер и площадь формируемых земельных участков								
Зоны с особыми условиями использования:									
	Зона минимально-допустимых расстояний Магистрального газопровода								
	Санитарно-защитная Магистрального газопровода								
	Ремонтно-охранная зона существующей ЛЭП								
	Ремонтно-охранная зона существующей линии связи								
	Водоохранная зона								
	Прибрежная защитная полоса								
86/15.08.2015									
Проект планировки, совмещенный с проектом межевания земельных участков с кадастровыми номерами 53:20:0700501:60, 53:20:0700501:59, 53:20:0700501:56, 53:20:0700705:25, 53:20:0700104:55, 53:20:0700104:56									
Изм.	Кол. уч.	Лист	№ док.	Подпись	Дата	Проект планировки и проект межевания (материалы по обоснованию)	Стадия	Лист	Листов
							ППИПМ	4	8
Ген. директор			Шатарица А.В.		08.2016				
Проверил			Шатарица Е.С.		08.2016				
Разработал			Щербатова А.А.		08.2016				
Схема границ зон с особыми условиями использования территории МТ.3000							ООО "География"		

53:20:0700104:63(2)