


РОССИЯ
Новгородская область
Чудовский район
Трезубовское сельское поселение
д. Радицево

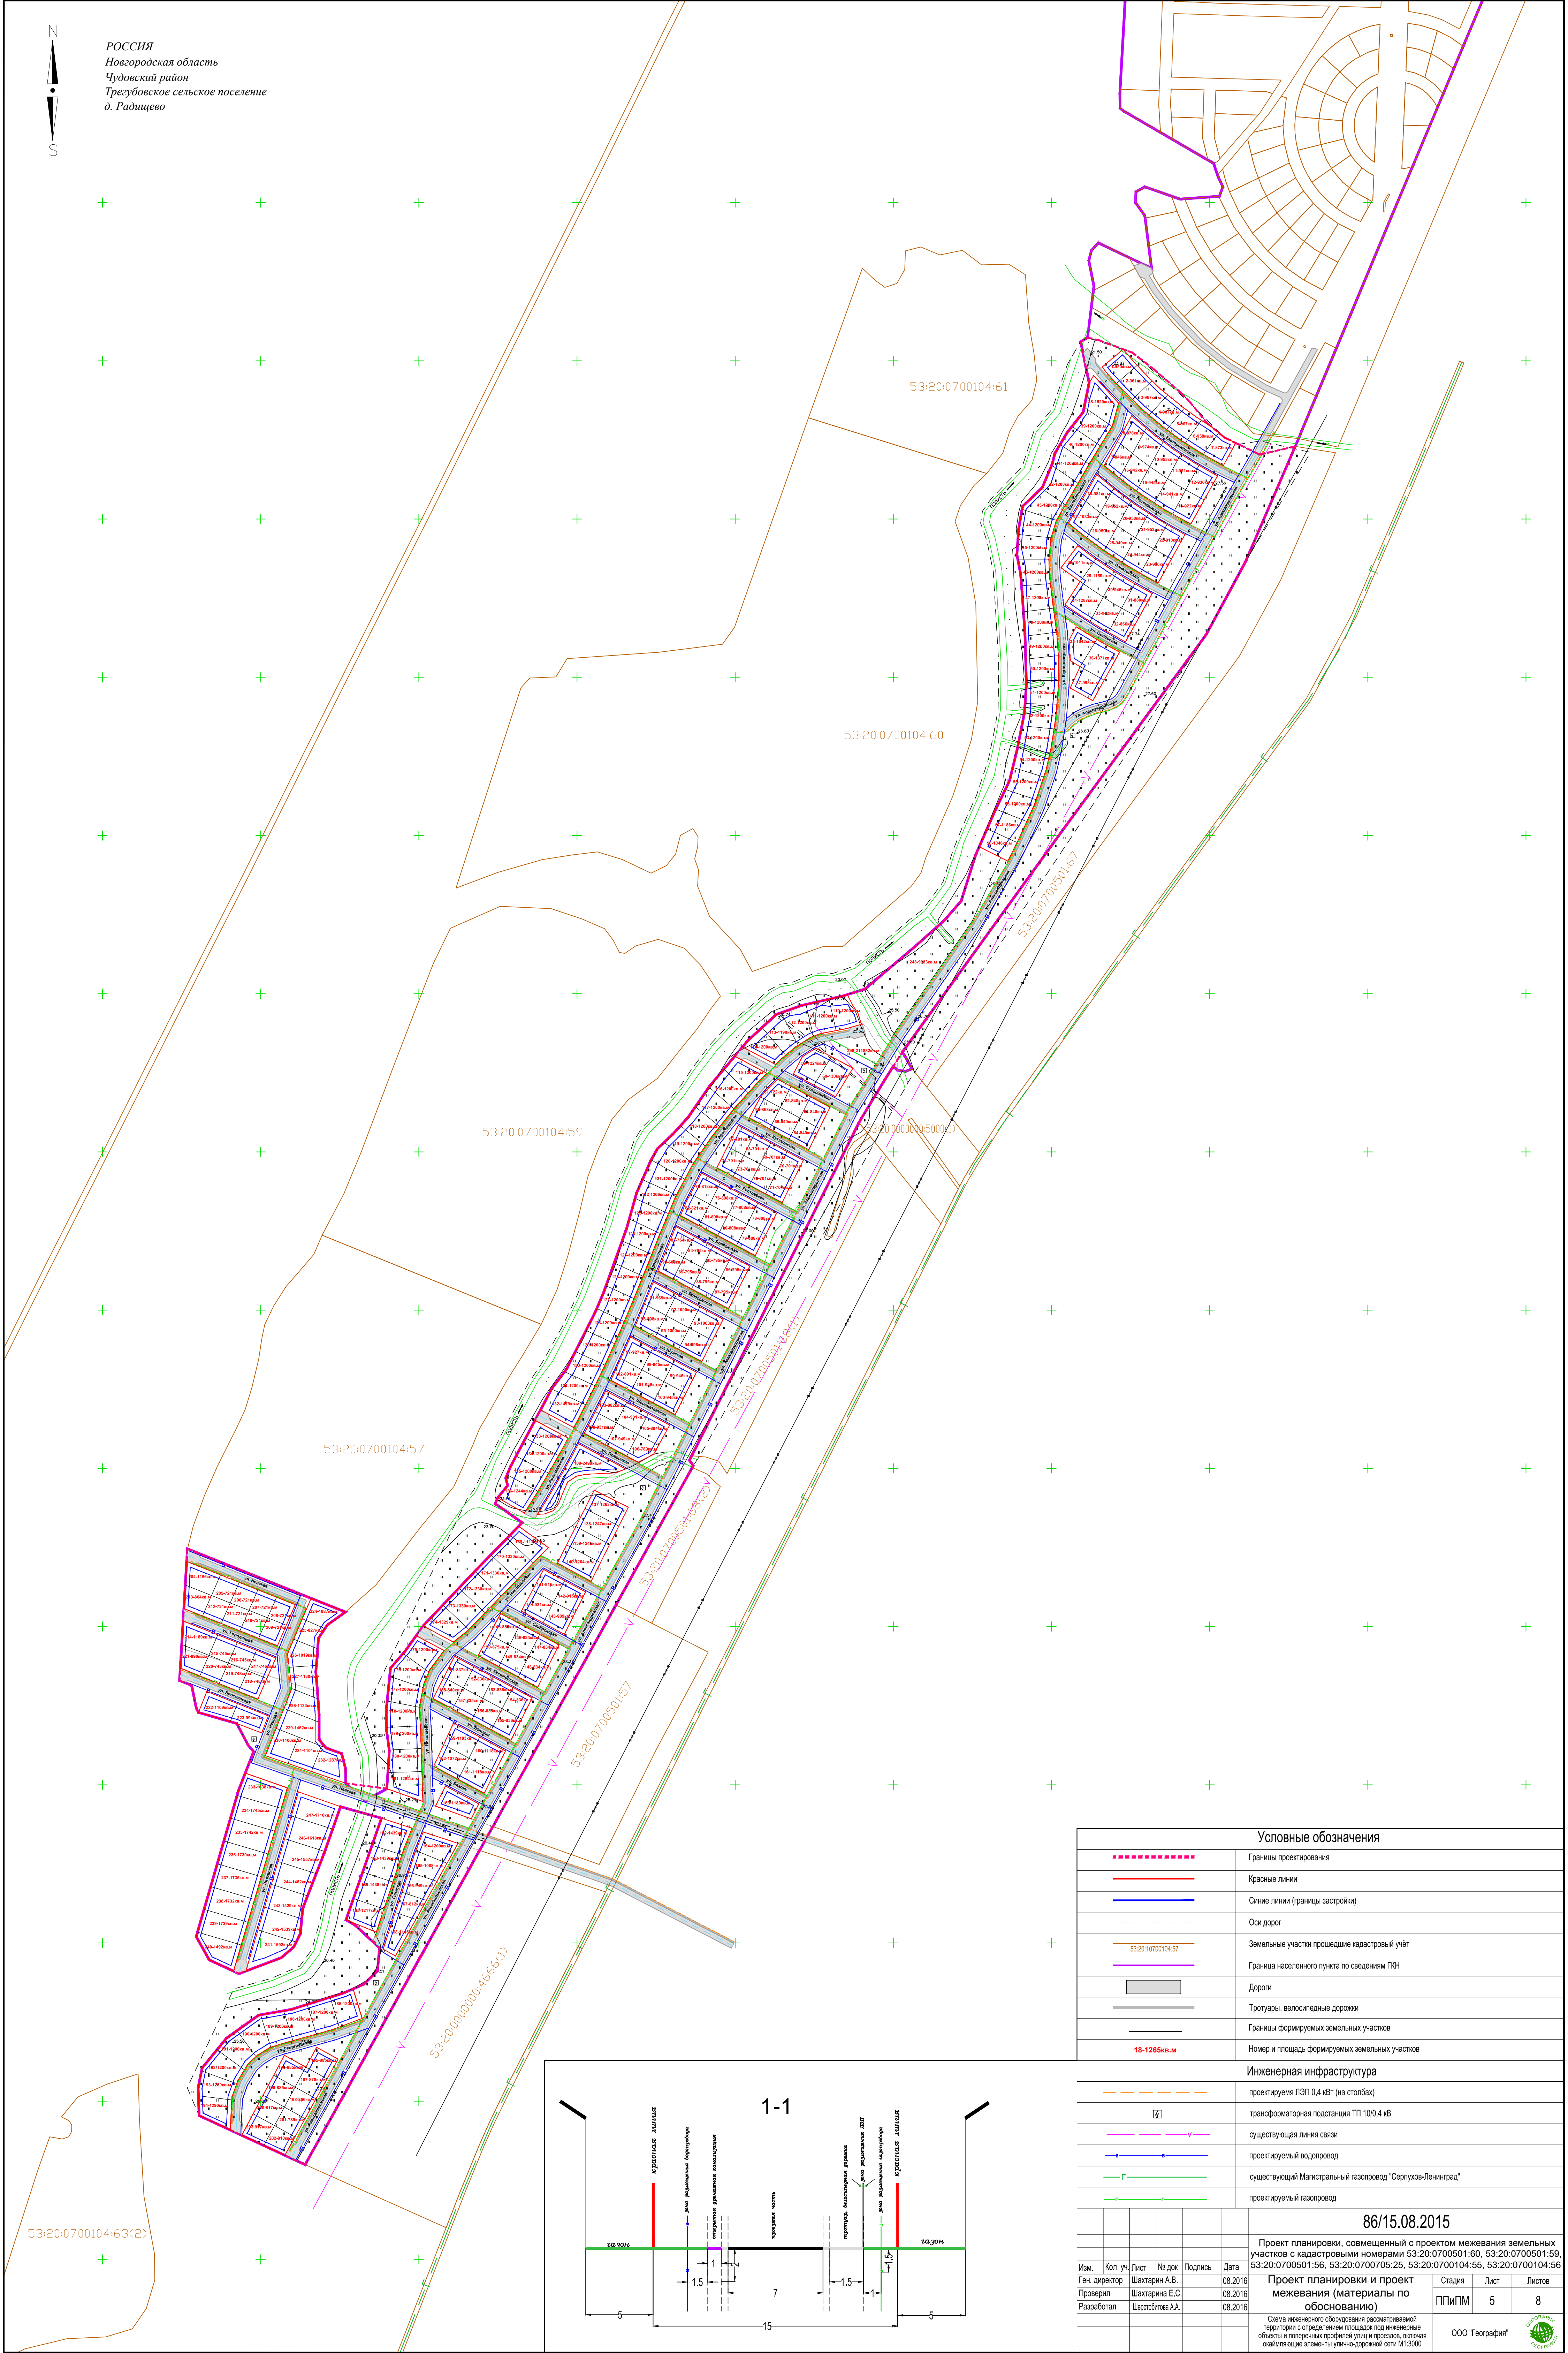

Условные обозначения									
	Границы проектирования								
	Красные линии								
	Синие линии (границы застройки)								
	Оси дорог								
	Земельные участки прошедшие кадастровый учёт								
	Граница населенного пункта по сведениям ГИИ								
	Дороги								
	Тротуары, велосипедные дорожки								
	Границы формируемых земельных участков								
	18-1265 кв. м								
Инженерная инфраструктура									
	проектируемая ЛЭП 0,4 кВТ (на столбах)								
	трансформаторная подстанция ТП 10/0,4 кВ								
	существующая линия связи								
	проектируемый водопровод								
	существующий Магистральный газопровод "Серпухов-Ленинград"								
	проектируемый газопровод								
86/15.08.2015									
Проект планировки, совмещенный с проектом межевания земельных участков с кадастровыми номерами 53:20:0700501:60, 53:20:0700501:59, 53:20:0700501:56, 53:20:0700705:25, 53:20:0700104:55, 53:20:0700104:56									
Изм.	Кол. уч.	Лист	№ док.	Подпись	Дата	Проект планировки и проект межевания (материалы по обновлению) Схема инженерного оборудования разрабатываемой территории с определением площадок под инженерные объекты и поперечных профилей улиц и проезда, включая охватывающие элементы улично-дорожной сети М:1:3000	Стадия	Лист	Листов
Ген. директор	Шатарица А.В.	08.2016					ППИПМ	5	8
Проверил	Шатарица Е.С.	08.2016							
Разработал	Щербатова А.А.	08.2016							
							ООО "География"		

