


РОССИЯ  
Новгородская область  
Чудовский район  
Трезубовское сельское поселение  
д. Радицево

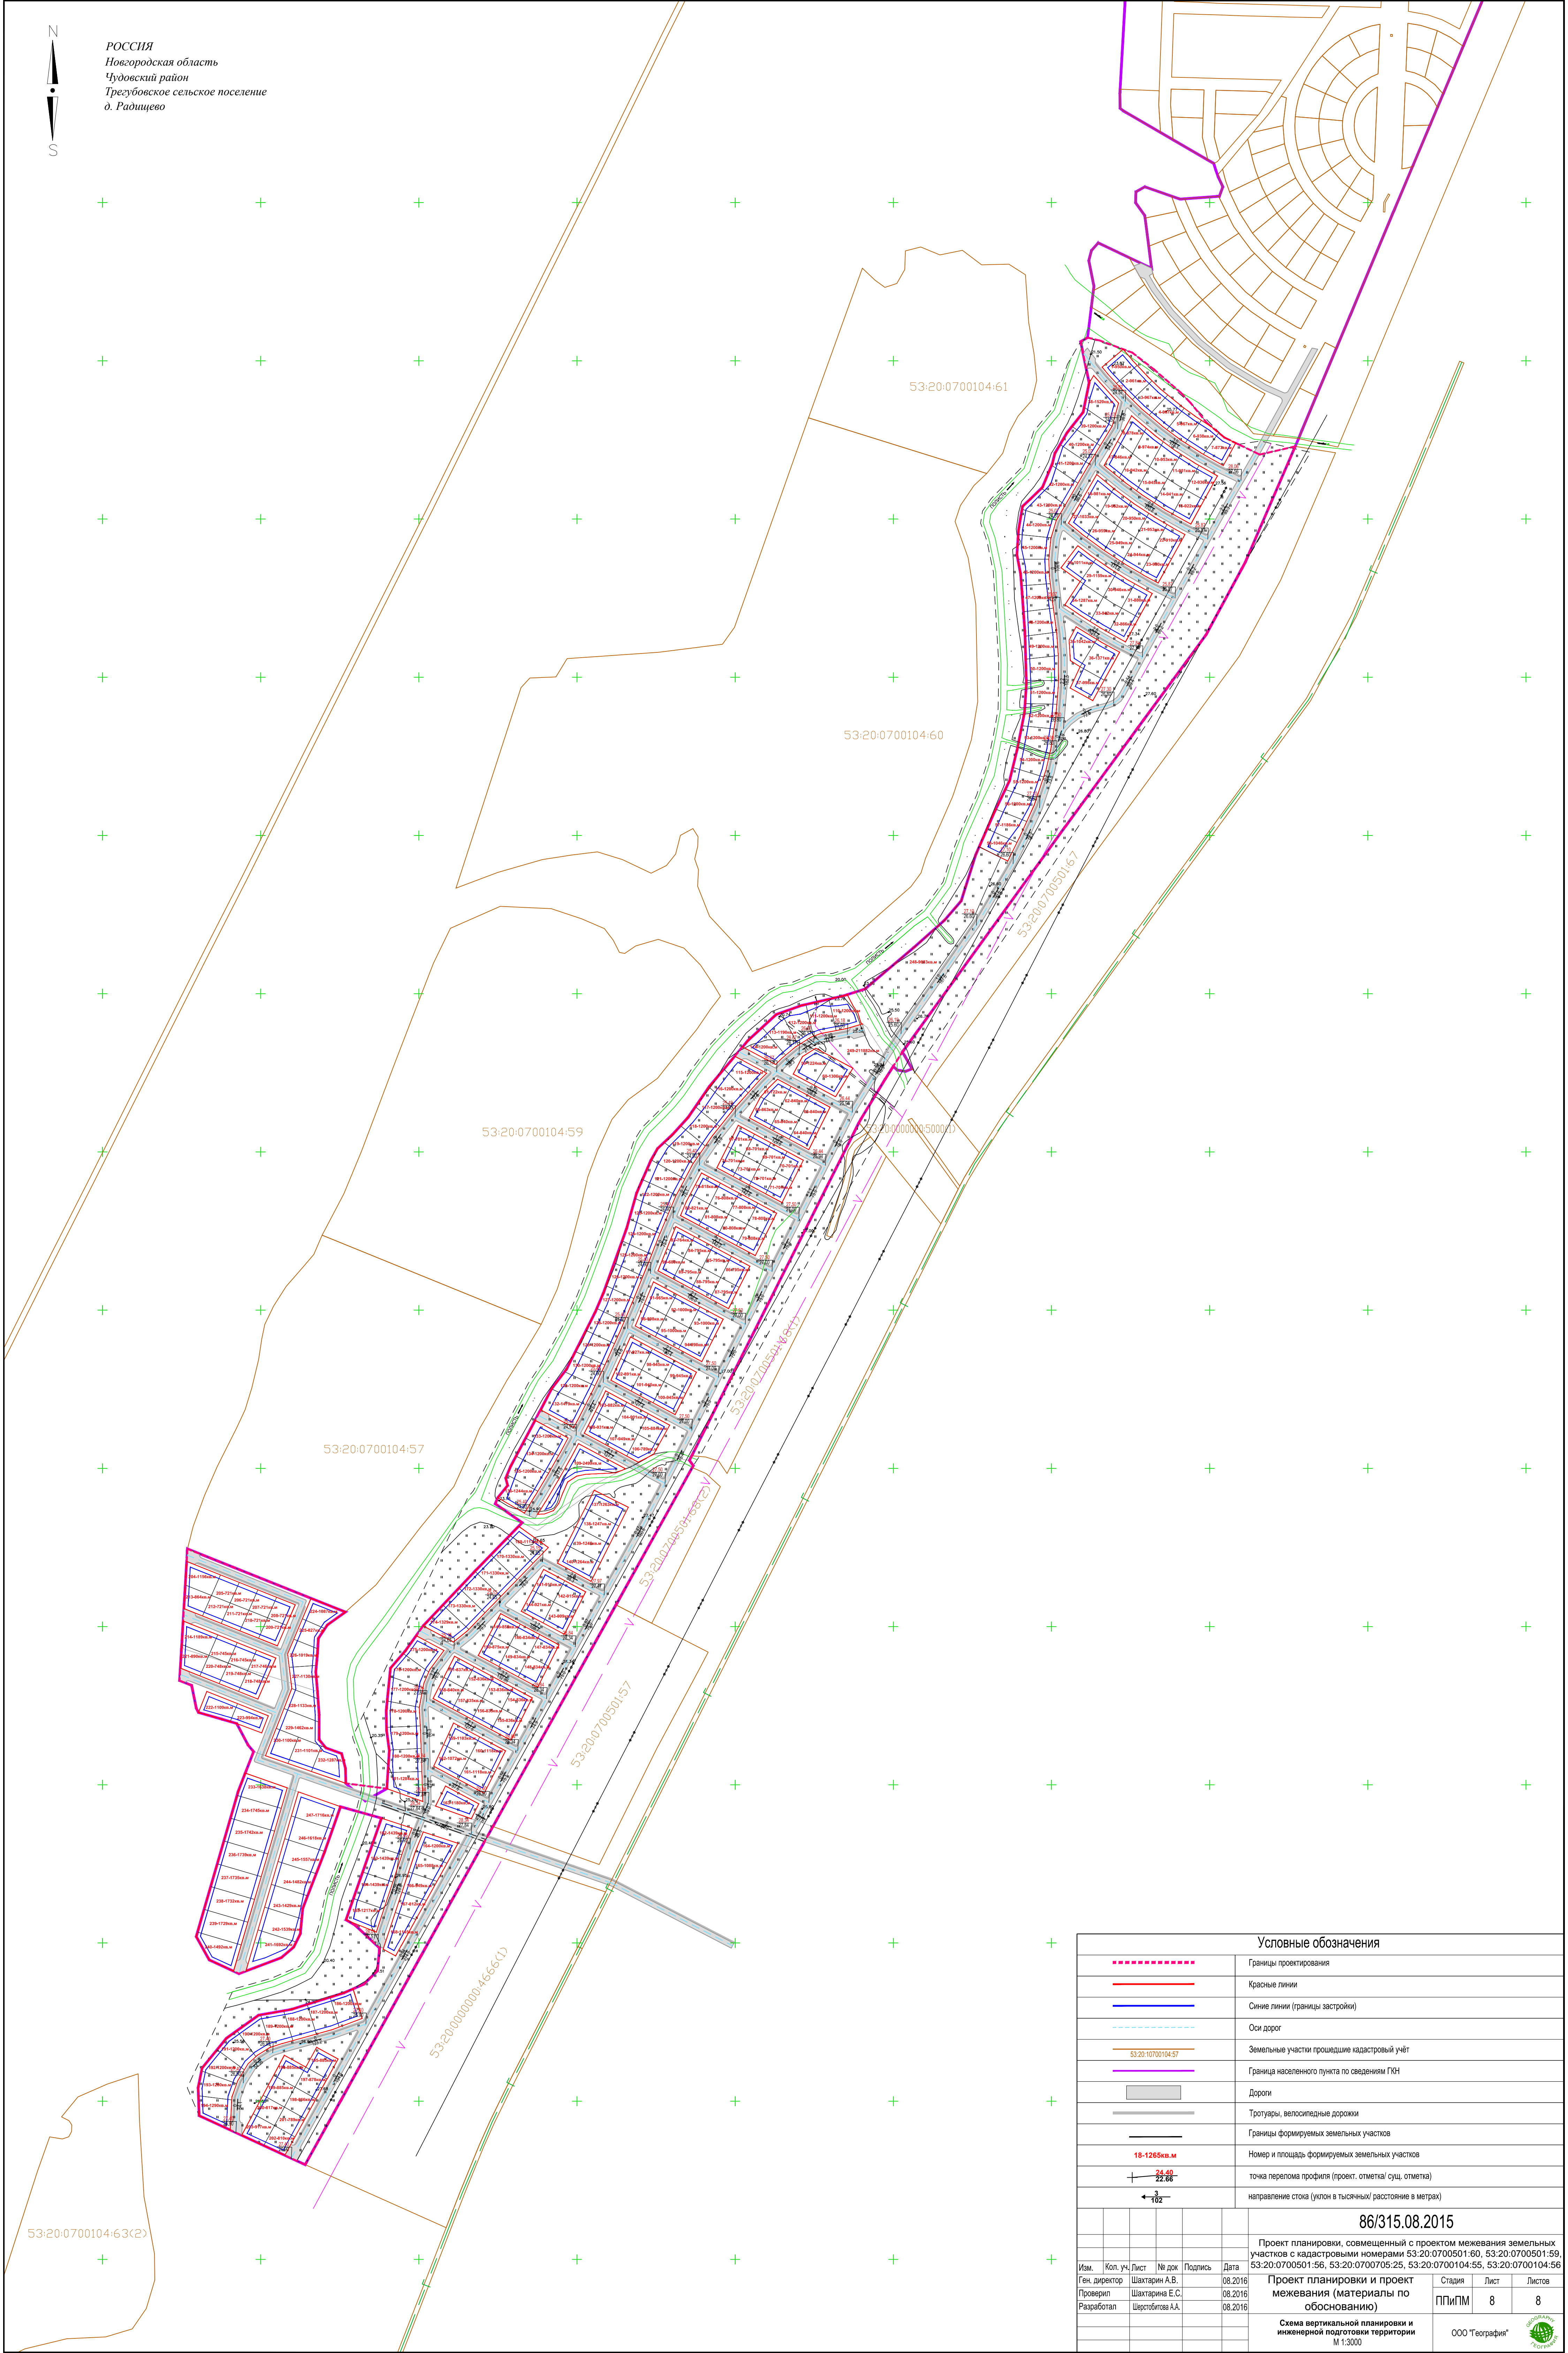

Условные обозначения	
	Границы проектирования
	Красные линии
	Синие линии (границы застройки)
	Оси дорог
	Земельные участки прошедшие кадастровый учёт
	Граница населенного пункта по сведениям ГИИ
	Дороги
	Тротуары, велосипедные дорожки
	Границы формируемых земельных участков
	Номер и площадь формируемых земельных участков
	точка перелома профиля (проект, отметка/сущ., отметка)
	направление стока (уклон в тысячных/ расстояние в метрах)

86/315.08.2015	
Проект планировки, совмещенный с проектом межевания земельных участков с кадастровыми номерами 53:20:0700501:60, 53:20:0700501:59, 53:20:0700501:56, 53:20:0700705:25, 53:20:0700104:55, 53:20:0700104:56	
Им.	Кол. уч. Лист
Шхтарина А.В.	№ док. Подпись
08.2016	Дата
Шхтарина Е.С.	08.2016
Щербатова А.А.	08.2016
Проект планировки и проект межевания (материалы по обоснованию)	
Стадия	Лист
ППИПМ	8
Листов	8
Схема вертикальной планировки и инженерной подготовки территории	
М 1:3000	
ООО "География"	