


РОССИЯ
Новгородская область
Чудовский район
Трезубовское сельское поселение
д. Радицево

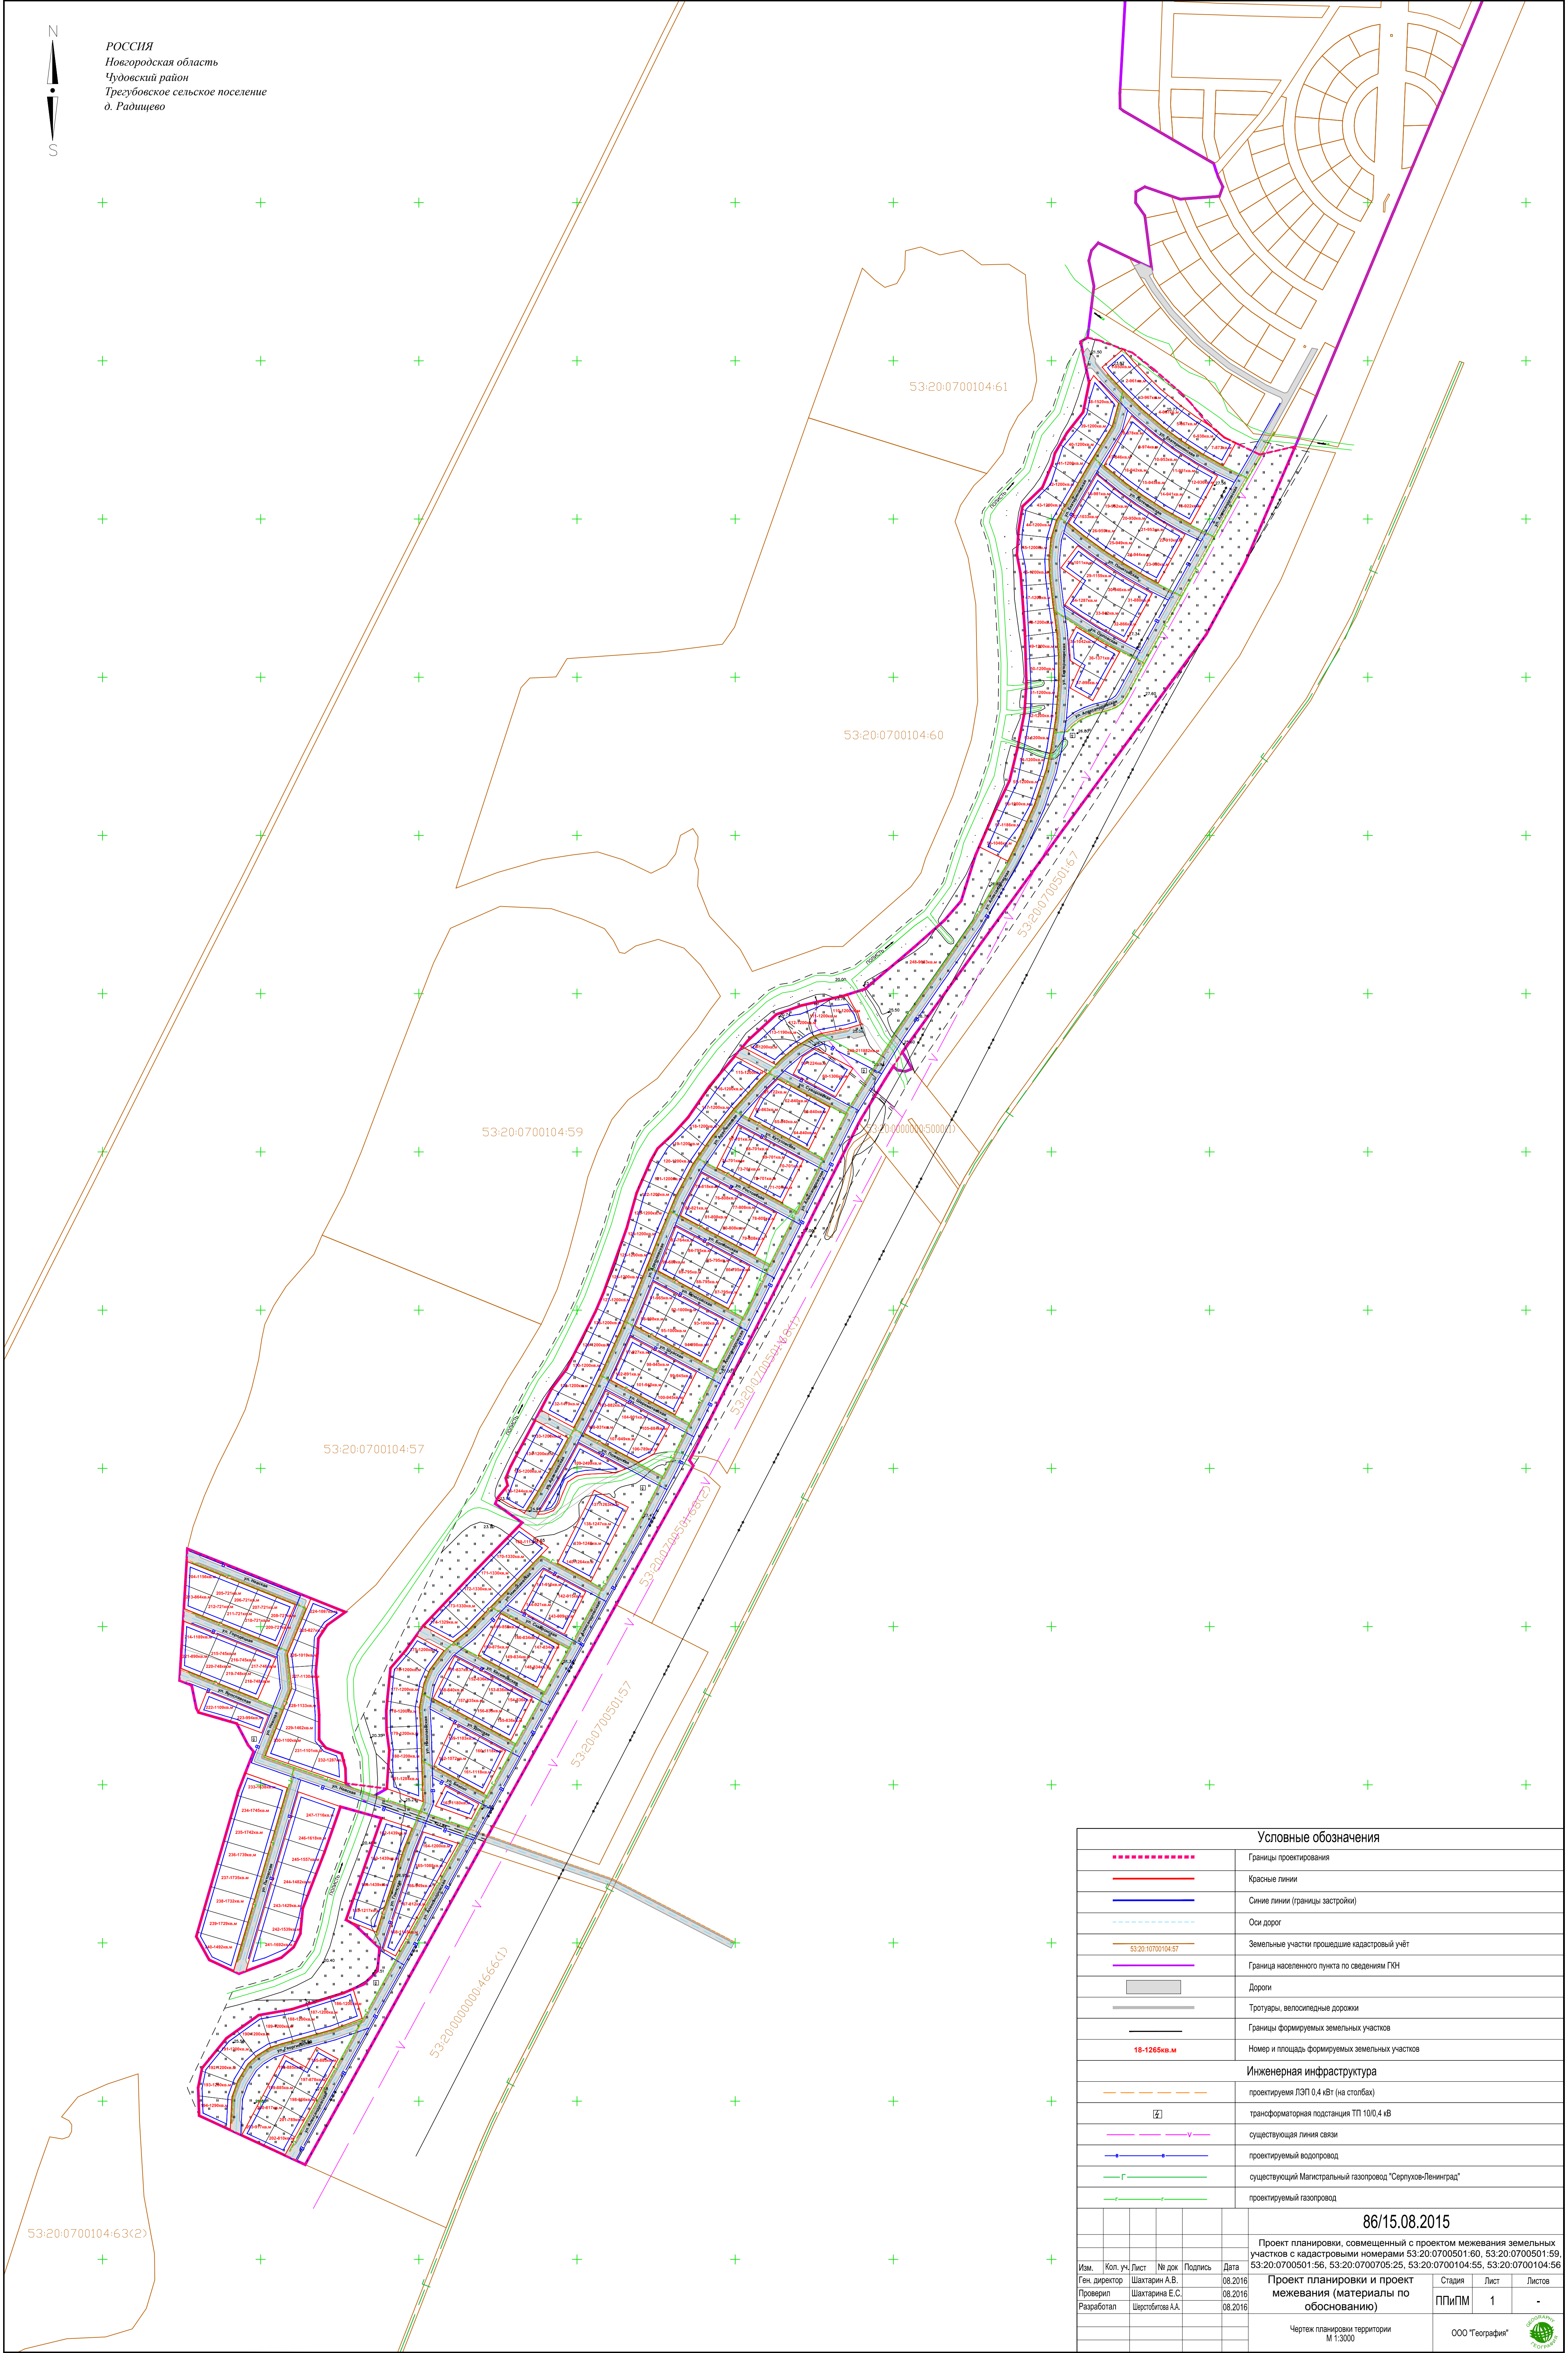

Условные обозначения									
	Границы проектирования								
	Красные линии								
	Синие линии (границы застройки)								
	Оси дорог								
	Земельные участки прошедшие кадастровый учёт								
	Граница населенного пункта по сведениям ГИИ								
	Дороги								
	Тротуары, велосипедные дорожки								
	Границы формируемых земельных участков								
	Номер и площадь формируемых земельных участков								
Инженерная инфраструктура									
	проектируемая ЛЭП 0,4 кВТ (на столбах)								
	трансформаторная подстанция ТП 10/0,4 кВ								
	существующая линия связи								
	проектируемый водопровод								
	существующий Магистральный газопровод "Серпухов-Ленинград"								
	проектируемый газопровод								
86/15.08.2015									
Проект планировки, совмещенный с проектом межевания земельных участков с кадастровыми номерами 53:20:0700501:60, 53:20:0700501:59, 53:20:0700501:56, 53:20:0700705:25, 53:20:0700104:55, 53:20:0700104:56									
Изм.	Кол. уч.	Лист	№ док.	Подпись	Дата	Проект планировки и проект межевания (материалы по обоснованию)	Стадия	Лист	Листов
							ППИПМ	1	-
Ген. директор			Шатарица А.В.		08.2016		Чертеж планировки территории М 1:3000	ООО "География"	
Проверил			Шатарица Е.С.		08.2016			ООО "География"	
Разработал			Щербатова А.А.		08.2016				

53:20:0700104:63(2)